noving
arhitektura, inženjerstvo, geodezija i konzalting

Sv. Anton 13, HR-52466 Novigrad
Tel. +385.(0)52.726.446
Fax. +385.(0)52.726.447

noving.noving@gmail.com
OIB: 64266282314
www.noving.hr

PROJEKTANT / PROGETTISTA:
Carla Sučić, dipl.ing.arh.

SURADNICI / COLLABORATORI:
Jasmina Bašić, mag.ing.arh.
Matija Luk, mag.ing.arh.

NOVIGRAD/CITTANOVA, 2013.

TLOCRT PRVOG KATA
PIANTA DEL PRIMO PIANO

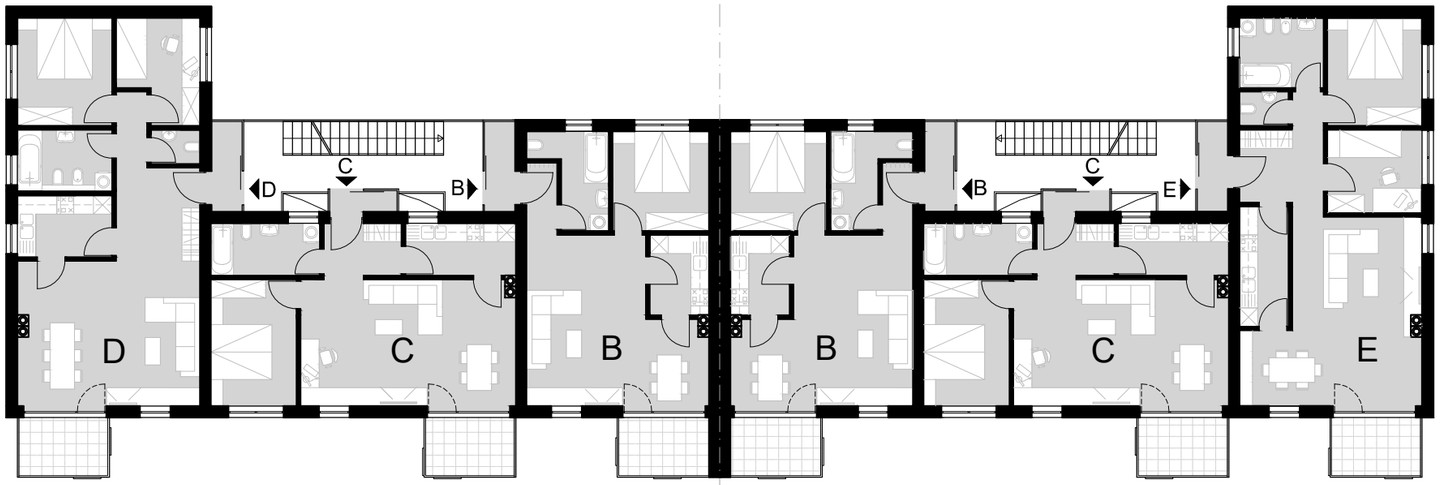


ZGRADA 1 EDIFICIO 1 ZGRADA 2 EDIFICIO 2

TLOCRT DRUGOG KATA
PIANTA DEL SECONDO PIANO

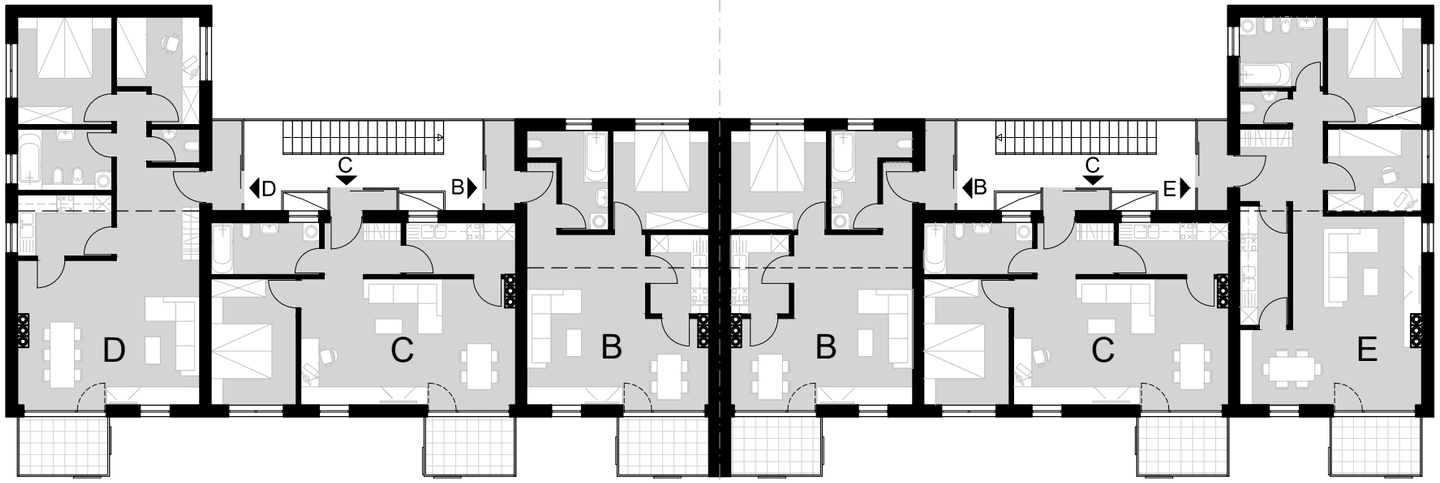


B - JEDNOIPOLSOBNI STAN
B - BILOCALE

C - DVOSOBNI STAN
C - BILOCALE

D - DVOIPOLSOBNI STAN
D - TRILOCALE

E - DVOIPOLSOBNI STAN
E - TRILOCALE

N

MJERILO 1:200
SCALA

0 10 m

# POS

VIŠESTAMBENE ZGRADE IZ PROGRAMA DRUŠTVENO POTICANE STANOGRADNJE _NOVIGRAD_STANCIJETA
EDIFICI PLURIFAMILIARI SECONDO IL PROGRAMMA DELL 'EDILIZIA RESIDENZIALE SOVVENZIONATA_CITTANOVA _STANZIETTA