



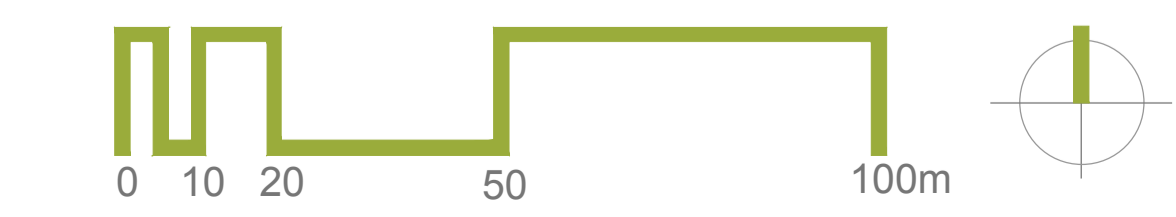

- LEGENDA**
- OBUHVAT PROSTORNOG PLANA
  - GRANICA GRAĐEVNE ČESTICE
  - PLANIRANA NAMJENA I OZNAKA GRAĐEVNE ČESTICE
  - GRANICA GRADIVOG DIJELA GRAĐEVNE ČESTICE
  - GRADIVI DIO GRAĐEVNE ČESTICE
  - OBVEZNI GRAĐEVNI PRAVAC
  - POSTOJEĆA GRAĐEVINA
  - UKLANJANJE POSTOJEĆE GRAĐEVINE
  - JAVNI PARKING I GARAŽA
  - BENZINSKA POSTAJA
  - PARKING UZ PROMETNICU
  - OS CESTE
  - GLAVNE (GU), SABIRNE (SU) I OSTALE (OU) ULICE
  - RUBNJAK
  - OSTALI ELEMENTI
  - ZELENI POJAS š=2.0M
  - PJEŠAČKA STAZA - NOGOSTUP š=1.5m
  - BICIKLISTIČKA STAZA š=2.0m
  - VISOKO ZELENILO
  - NISKO ZELENILO
  - PRIKLJUČNJE NA JAVNU POVRŠINU
  - OZNAKA POPREČNOG PRESJEKA

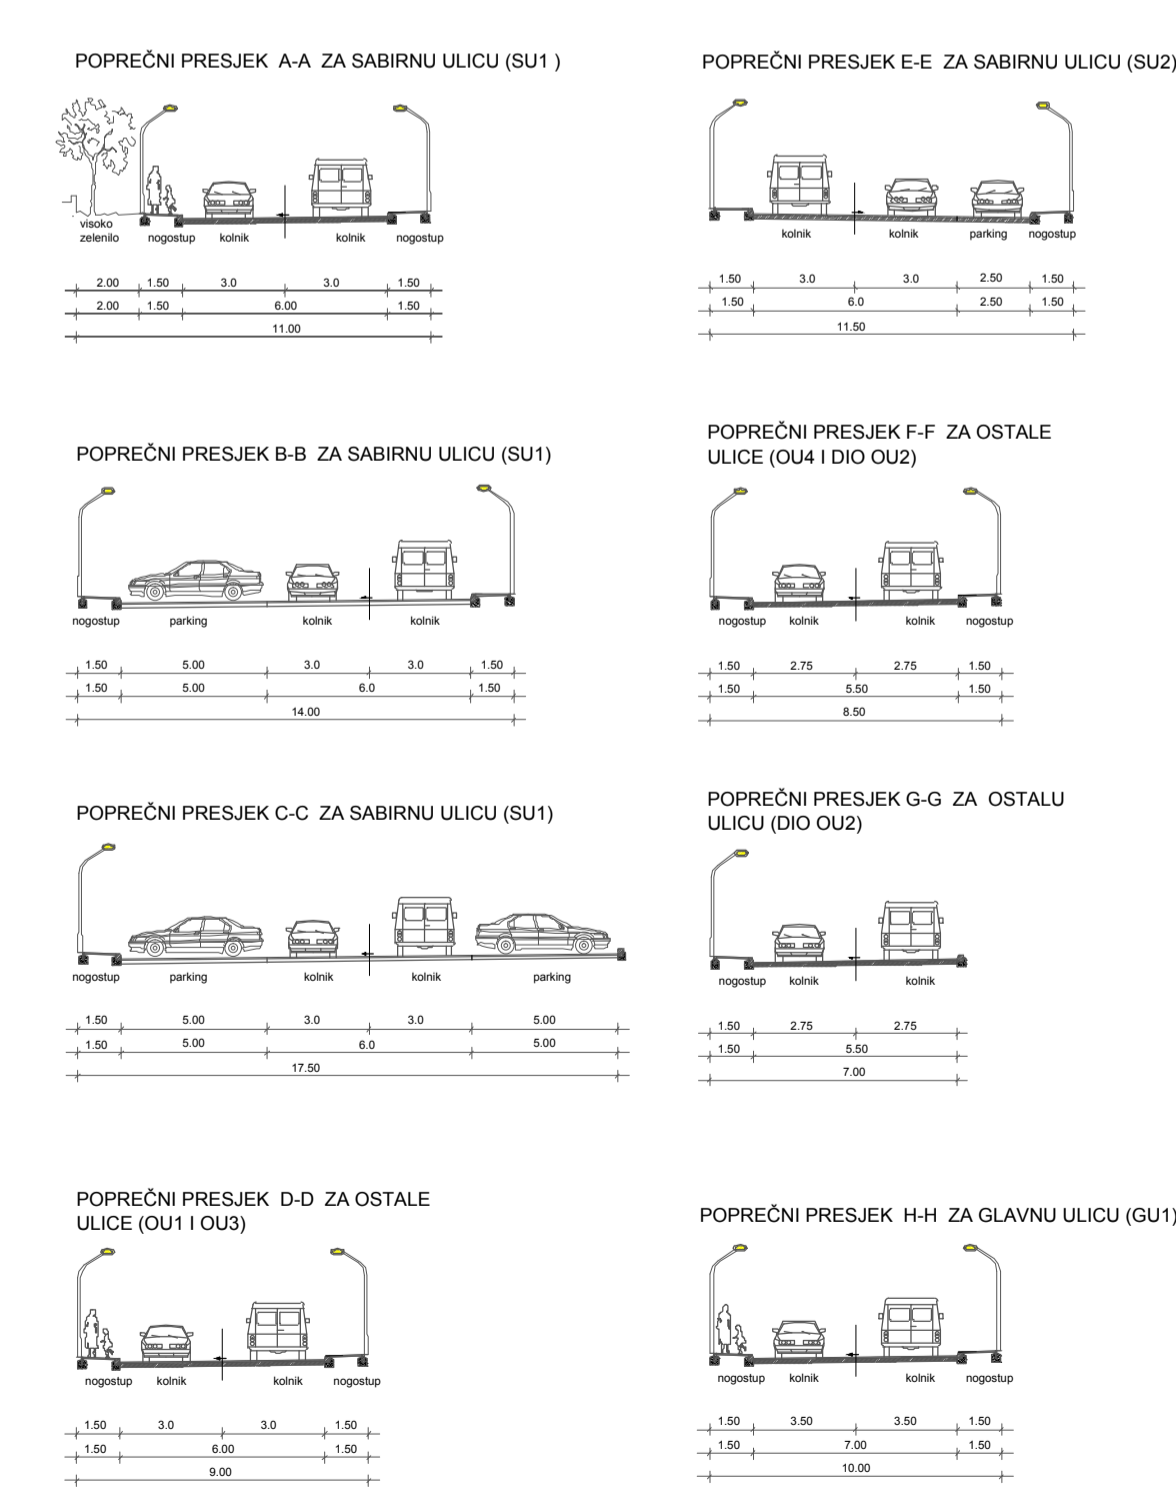

# IZMJENE I DOPUNE DPU MARKETI

Županija/Grad Zagreb		ISTARSKA ŽUPANIJA		
Općina/grad		GRAD NOVIGRAD		
Naziv prostornog plana:		IZMJENE I DOPUNE DETALJNOG PLANA UREĐENJA SPORTSKE ZONE MARKETI U NOVIGRADU		
Naziv kartografskog prikaza:		PROMETNI SUSTAV		
Broj kartografskog prikaza:	2.1.	Mjerilo kartografskog prikaza:	1:1000	
Odluka predstavničkog tijela o izradi plana (službeno glasilo):	Službene novine Grada Novigrada br. 2/12	Odluka predstavničkog tijela o donošenju plana (službeno glasilo):	Službene novine Grada Novigrada br. 3/13	
Javna rasprava (datum objave):	- "La voce del popolo" od 06.02.2013. - web stranice MGPU od 07.02.2013. - web stranice Grada Novigrada od 08.02.2013.	Javni uvid održan:	od 14.02.2013. do 22.02.2013.	
Pečat tijela odgovornog za provođenje javne rasprave:		Odgovorna osoba za provođenje javne rasprave:	Sandra Rugani Kukuljan, dipl.ing.arh.	
		(ime, prezime i potpis)		
Suglasnost na plan prema članku 98. Zakona o prostornom uređenju (Narodne novine, br 76/07, 38/09, 55/11, 90/11 i 50/12)				
broj suglasnosti klasa:350-01/13-01/09, ur.broj: 2163/1-02/1-12-2		datum:08. travnja 2013.		
Pravna osoba/tijelo koje je izradilo plan:		URBANISTICA d.o.o. Zagreb, Đorđićeva 5		
Pečat pravne osobe/tijela koje je izradio plan:		Odgovorna osoba:		
		Jasminka Pilar - Katavić, dipl.ing.arh.		
Odgovorni voditelj izrade nacrtja prijedloga plana: Jasminka Pilar-Katavić, dipl.ing.arh.				
Stručni tim u izradi plana:		Stručni suradnici:		
Ana Putar, dipl.ing.arh. Iva Lukinić, dipl.ing.arh. Mladen Kardum, ing.grad. Renata Filipović, dipl.ing.grad.		Željko Horvat, dipl.iur. Aleksandra Anić Vučinić, doc.dr.sc. Nevanka Dolenc, prof. soc.		
Pečat predstavničkog tijela:		Predsjednik predstavničkog tijela:		
		Sonja Jurcan		
		(ime, prezime i potpis)		
Istovjetnost ovog prostornog plana s izvornikom ovjerava:		Pečat nadležnog tijela:		
		(ime, prezime i potpis)		