

LEGENDA :

- OBUHVAT PROSTORNOG PLANA
- GRANIČA GRAĐEVINSKOG PODRUČJA NASELJA
- GRANIČA GRAĐEVNE ČESTICE


POVRŠINE ZA RAZVOJ I UREĐENJE NASELJA :

- STAMBENA NAMJENA
- SPORTSKA NAMJENA
- ZAŠTITNE ZELENE POVRŠINE
- PROMETNI I INFRASTRUKTURNI SUSTAVI
- POSTOJEĆI MASLINIK

PROMETNE POVRŠINE :

- KOLNO PJEŠAČKA POVRŠINA
- KOLNO PJEŠAČKA POVRŠINA IZVAN OBUHVATA PLANA
- PJEŠAČKO SERVISNA POVRŠINE

POPREČNI PROFILI M 1 : 100

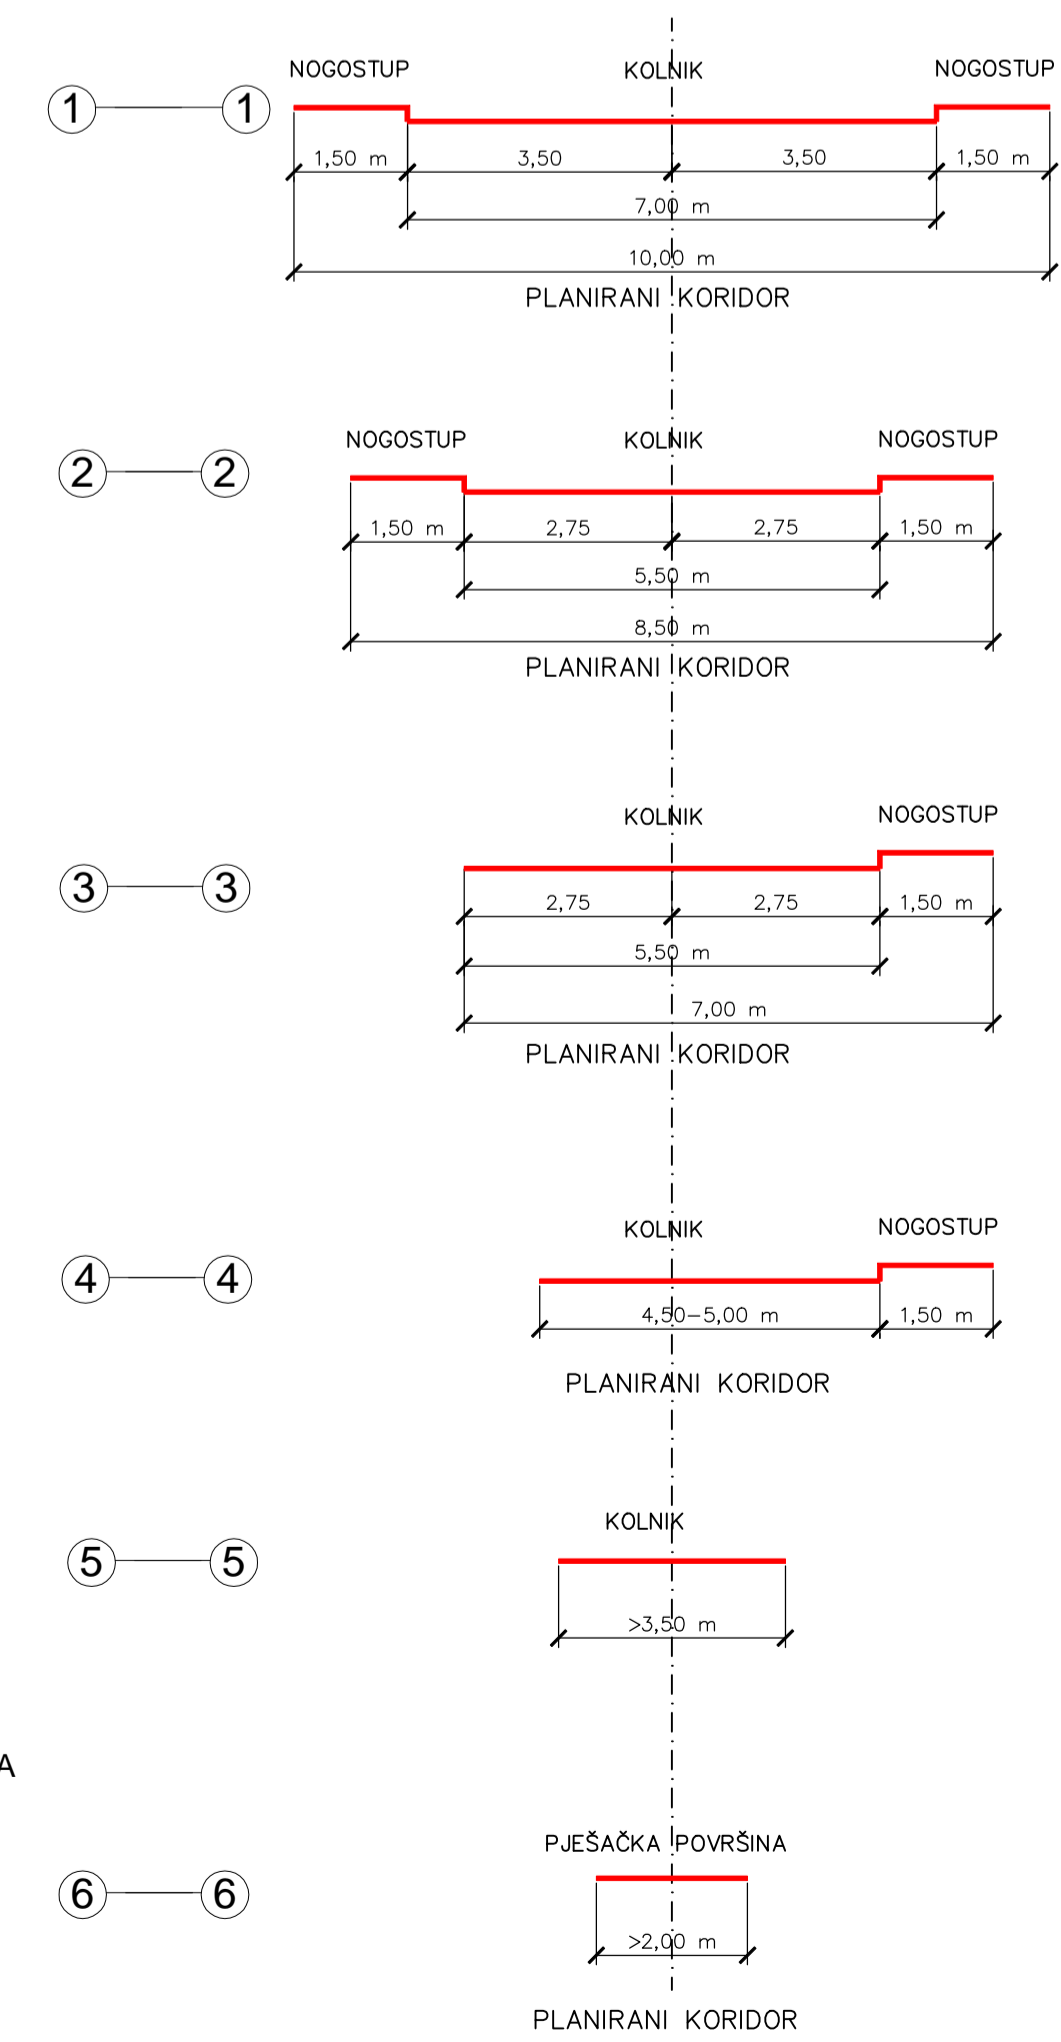

Županija: ISTARSKA ŽUPANIJA Grad: GRAD NOVIGRAD - CITTANOVA	
II. Izmjene i dopune Urbanističkog plana uređenja Stancijeta u Novigradu - Cittanova Nacrt prijedloga prostornog plana	
PROMETNA, ULIČNA I KOMUNALNA INFRASTRUKTURA PROMETNE POVRŠINE	
Broj kartografskog prikaza: 2.1	Mjerilo kartografskog prikaza: 1 : 1000
Odluka predstavničkog tijela o izradi plana (izdruženo glasilo): "Službene novine Grada Novigrada-Bollettino ufficiale della Città di Cittanova" br. 5/17 Javna rasprava (datum objave):	
Pečat tijela odgovornog za provođenje javne rasprave: Sandra Rugani Kukuljan, dipl.ing.arh.	
Pravna osoba koja je izradila plan: Urbis d.o.o.	
Pečat pravne osobe koja je izradila plan: Broj elab: 6934	
Odgovorna osoba (ime, prezime i potpis): Elvis Grgoričić, dipl.ing.stroj.	
Odgovorni voditelj izrade plana: Eli Mišan, dipl.ing.arh.	
Stručni tim u izradi plana: Eli Mišan, dipl.ing.arh. Boris Petronijević, dipl.ing.arh. Jasminka Peharda-Doblanović, dipl.ing.arh. Marin Velić, mag.ing.aedf. Suzana Brnabić, arh.teh.	
Pečat predstavničkog tijela: Vladimir Torbica	
Istovjetnost ovog prostornog plana s izvornikom ovjerava (ime, prezime i potpis): Pečat nadležnog tijela:	

