




REKONSTRUKCIJA DRŽAVNE CESTE D76

Prema projektu:
REKONSTRUKCIJA DRŽAVNE CESTE D76
dionica kroz Novigrad do St. Rozelo. I-2423/2011. I. Fazivodnja 0000 do 040/14
Br.projekta: 1336/14-1/1, Via ing d.o.o.Pula

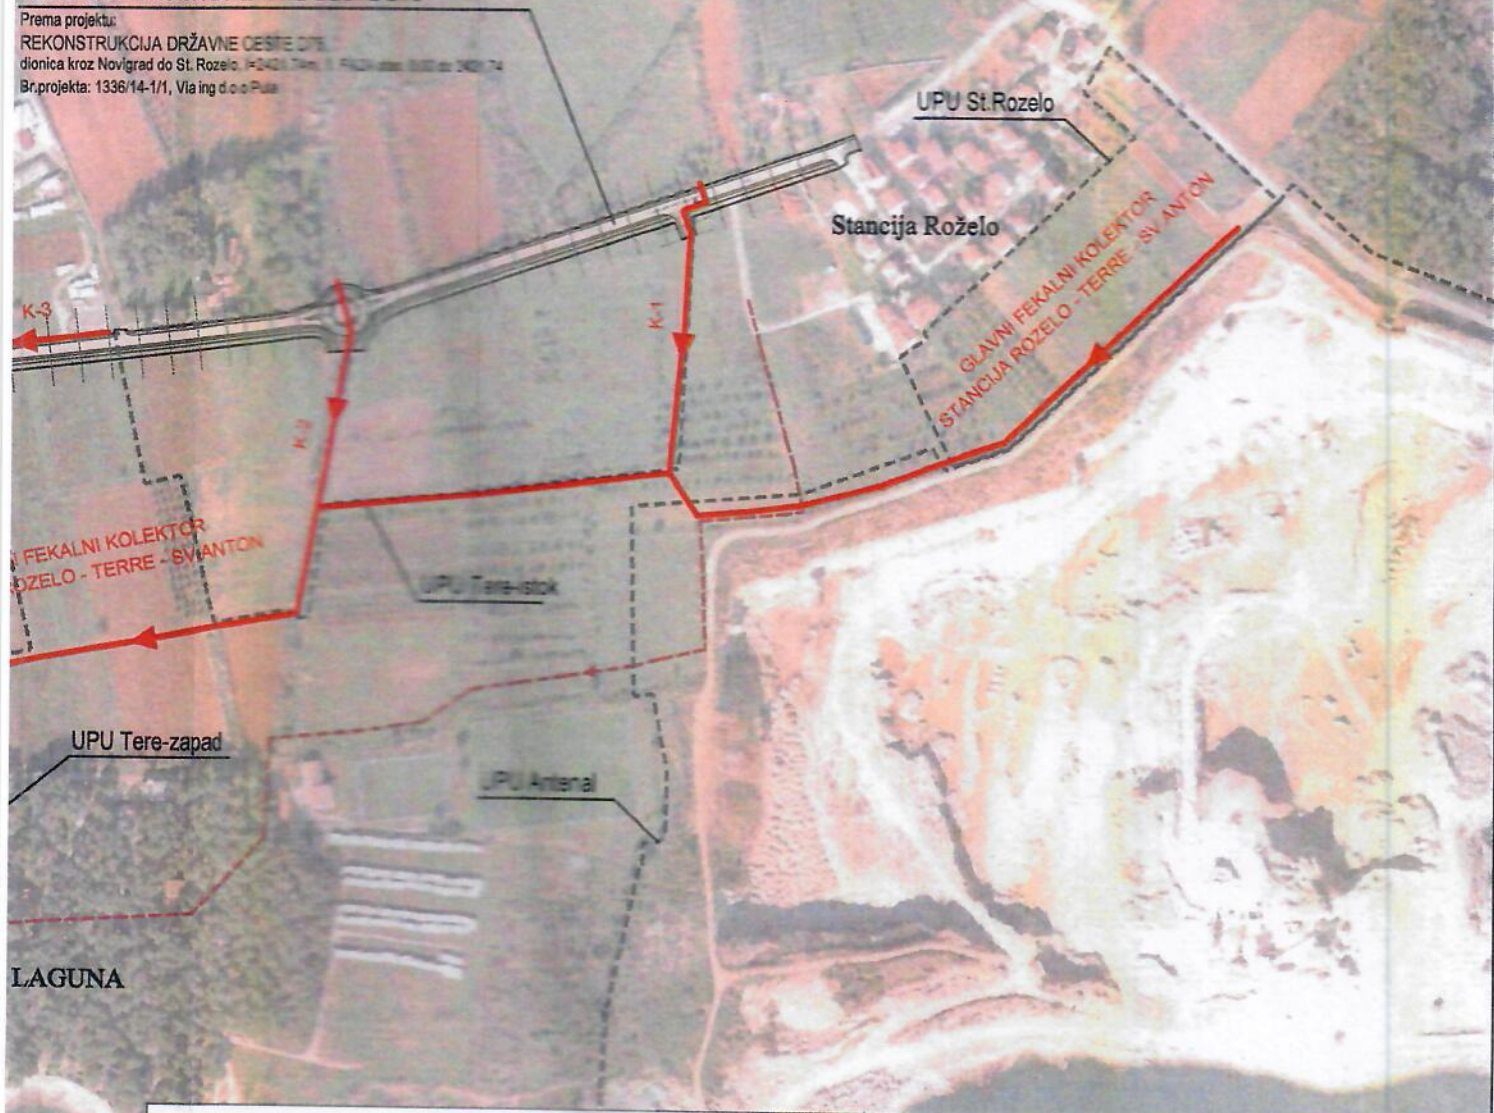



 ZA PROJEKTIRANJE I NADZOR U GRAĐEVINARSTVU I DRUGOJ ŽRTAVA FAŠIZMA 2 HR - 51000 RILEKA	INVESTITOR: 6. MAJ d.o.o. ODVODNJA za odvodnju i pročišćavanje otpadnih voda – Umag Tribje 2, 52470 Umag - Umago		
	GRAĐEVINA: GLAVNI FEKALNI KOLEKTOR STANCIJA ROZELO - TERRE - SV. ANTON SA SEKUNDARNIM KOLEKTORIMA		
PROJEKTANT: A. VERTEL, mag.ing.aedif. <i>vertel</i> HRVATSKA KOMORA INŽENJERA GRAĐEVINARSTVA Anamarija Vertel mag.ing.aedif. Ovlašteni inženjer građevinarstva  G 5116	STRUKA PROJEKTA: GRAĐEVINSKI PROJEKT		
	VRSTA OBRADE: IDEJNI PROJEKT		
SURADNIK:	ZAJEDNIČKA OZNAKA PROJEKTA:	BROJ PROJEKTA: RN 166018/1	MAPA:
	DATUM: 11. 2018.	MJERILO: 1:5000	BROJ NACRTA: 1
SADRŽAJ NACRTA: PREGLEDNA SITUACIJA NA ORTOFOTO KARTI			

acije



LEGENDA:

- PROJEKTIRANA FEKALNA KANALIZACIJA
- POSTOJEĆI SUSTAV FEKALNE KANALIZACIJE
- - - GRAVITACIJSKI KOLEKTORI
- - - TLAČNI CJEVOD
-  CRPNA STANICA
- - - SIGURNOSNI PRELJEV
-  GRANICA OBUHVATA prostorno planske dokumentacije