


URBANISTIČKI PLAN UREĐENJA STANCIJETA - 2009.

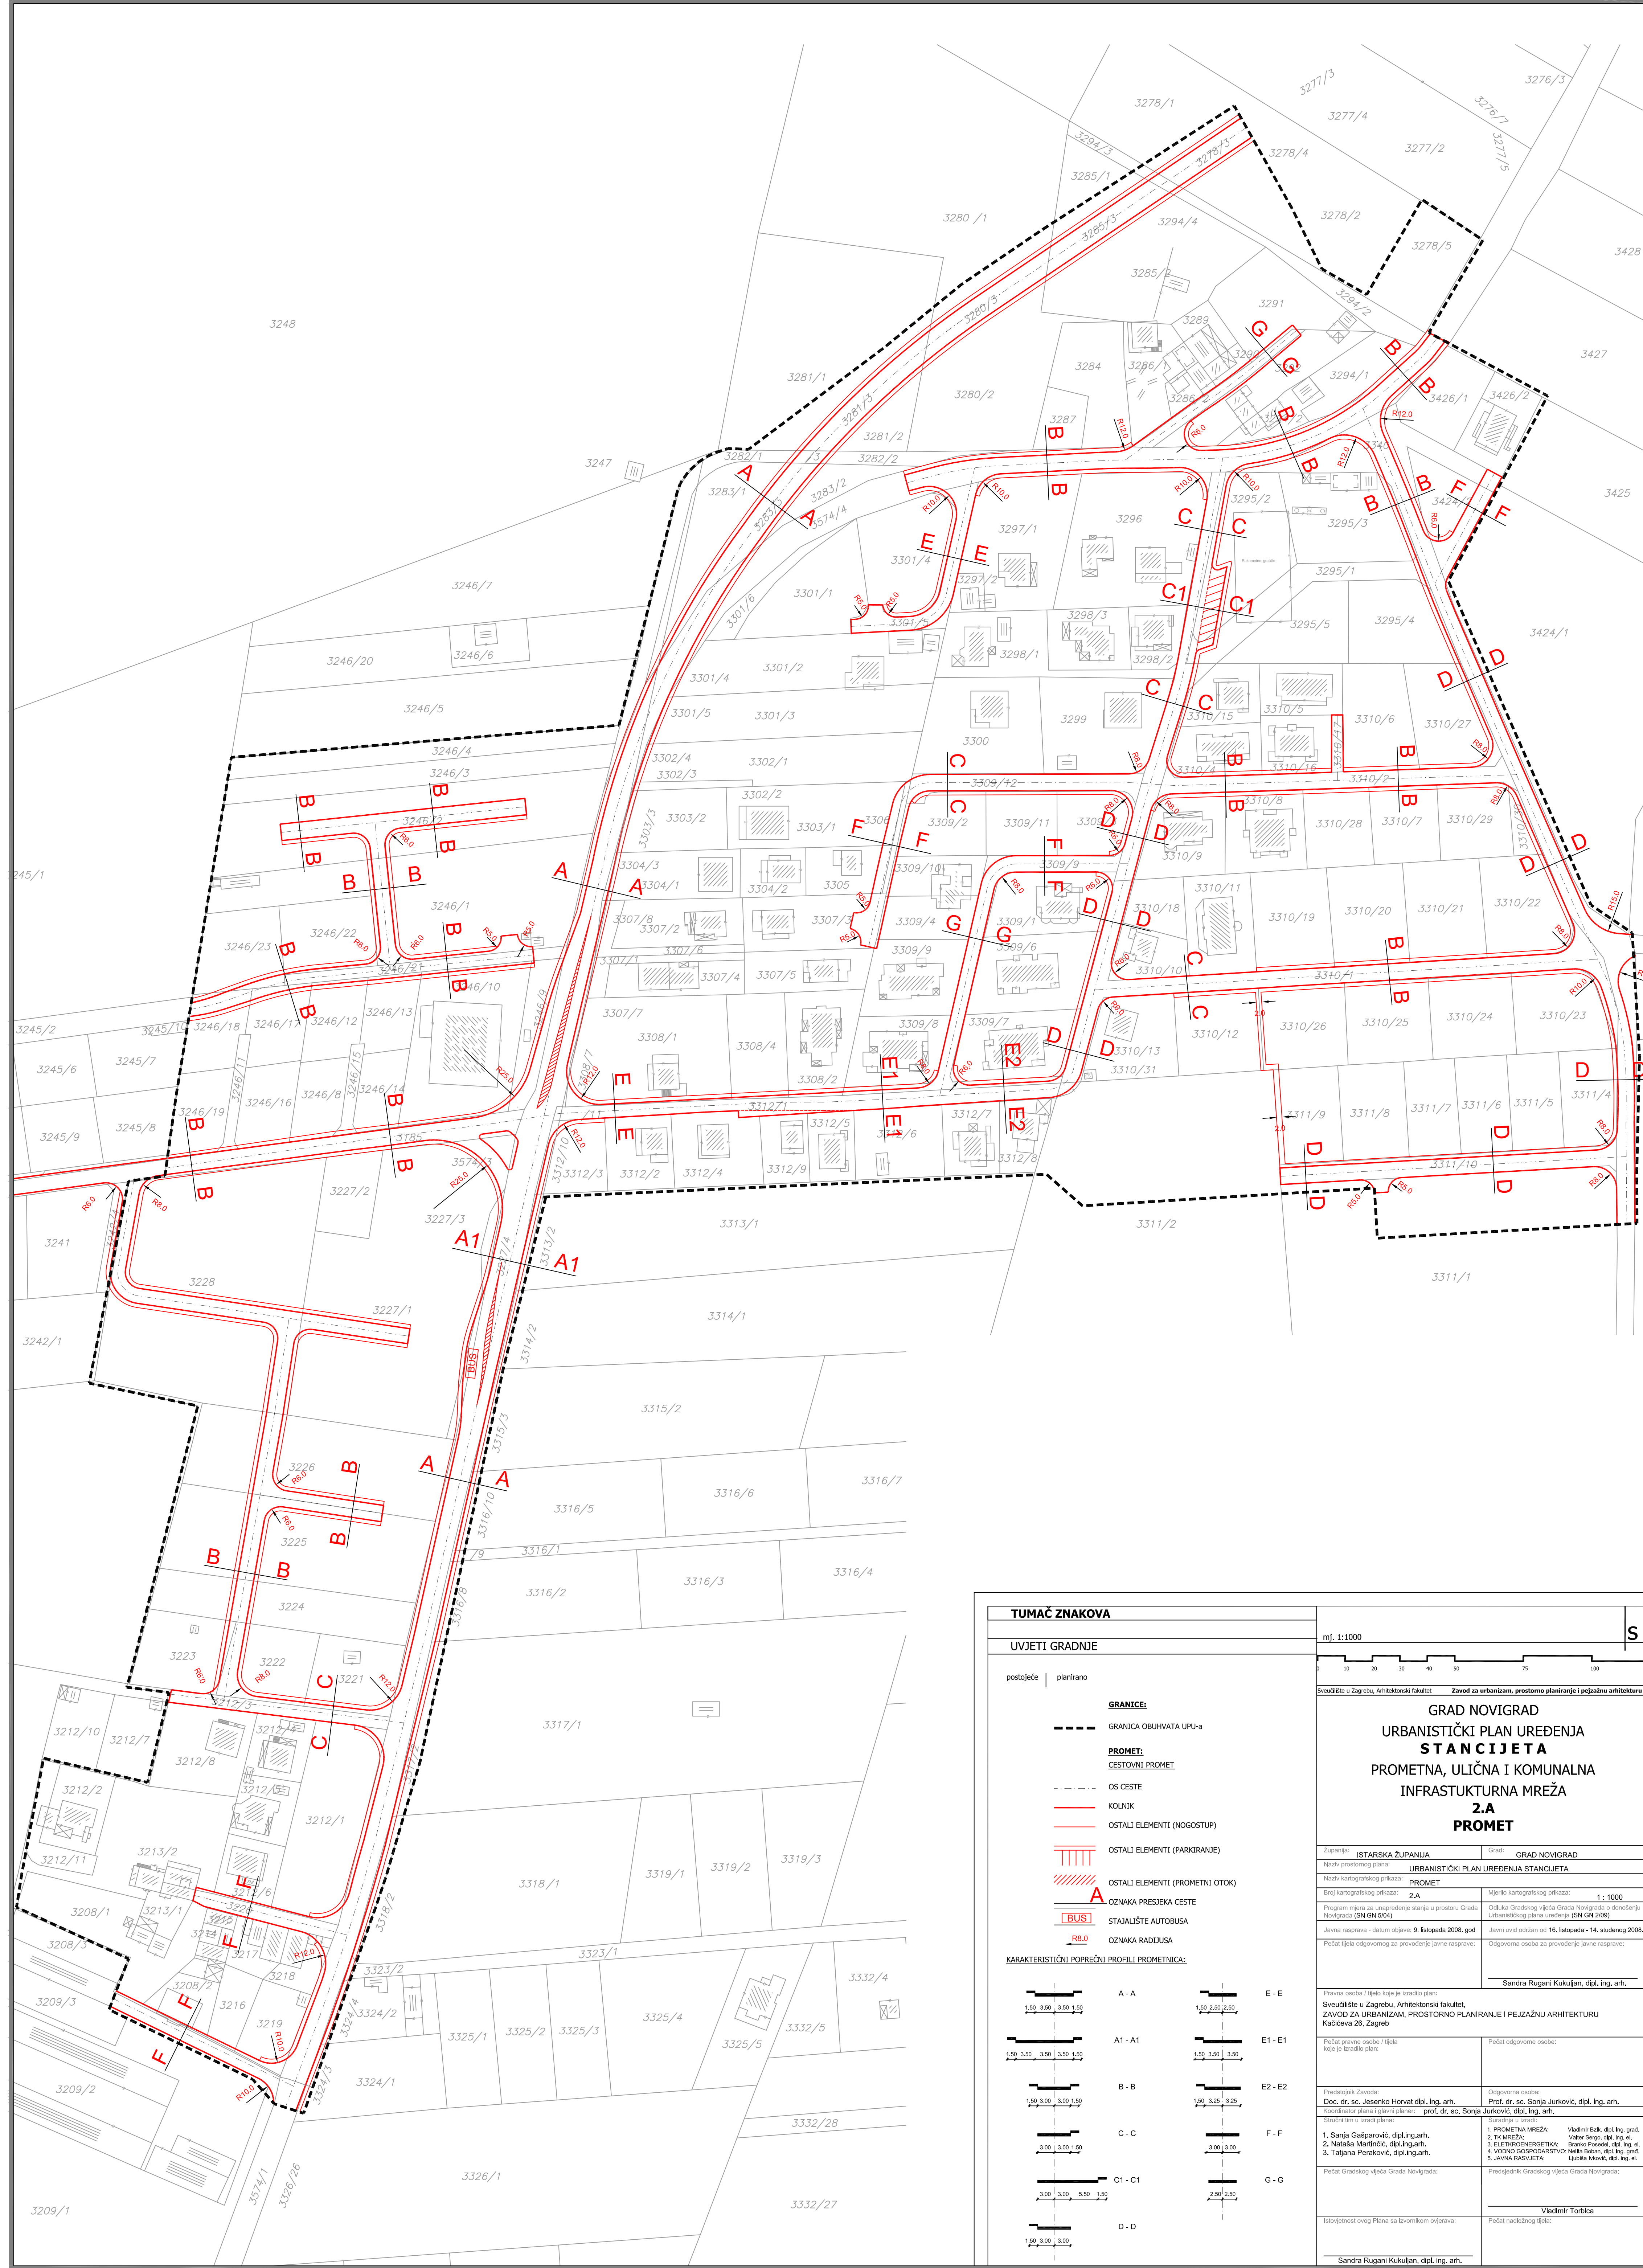

TUMAČ ZNAKOVA			
postojeće	planirano		
GRANICE:			
---	GRANICA OBUHVATA UPU-a		
PROMET:			
---	OS CESTE		
---	KOLNIK		
---	OSTALI ELEMENTI (NOGOSTUP)		
---	OSTALI ELEMENTI (PARKIRANJE)		
---	OSTALI ELEMENTI (PROMETNI OTOK)		
A	OZNAKA PRESJEKA CESTE		
BUS	STAJALIŠTE AUTOBUSA		
R8.0	OZNAKA RADIJUSA		
KARAKTERISTIČNI POPREČNI PROFILI PROMETNICA:			
	A - A		E - E
	A1 - A1		E1 - E1
	B - B		E2 - E2
	C - C		F - F
	C1 - C1		G - G
	D - D		

mj. 1:1000

S

GRAD NOVI GRAD
URBANISTIČKI PLAN UREĐENJA
STANCIJETA
PROMETNA, ULIČNA I KOMUNALNA
INFRASTRUKTURNA MREŽA
2.A
PROMET

Županija: ISTARSKA ŽUPANIJA	Grad: GRAD NOVI GRAD					
Naziv prostornog plana: URBANISTIČKI PLAN UREĐENJA STANCIJETA						
Broj kartografskog prikaza: PROMET						
Mjerilo kartografskog prikaza: 1:1000						
Program mjera za unapređenje stanja u prostoru Grada Novigrada (SN GN 504)						
Odbuka Gradskog vijeća Grada Novigrada o donošenju Urbanističkog plana uređenja (SN GN 2009)						
Javna rasprava - datum objave: 9. listopada 2008. god						
Javni uvid održan od: 16. listopada - 14. studenog 2008.						
Pečat ljetla odgovornog za provođenje javne rasprave:						
Sandra Rugani Kukuljan, dipl. ing. arh.						
Pravna osoba / ljetlo koje je izradilo plan: Sveučilište u Zagrebu, Arhitektonski fakultet, ZAVOD ZA URBANIZAM, PROSTORNO PLANIRANJE I PEJZAŽNU ARHITEKTURU Kačićeva 26, Zagreb						
Pečat pravne osobe / ljetla koje je izradilo plan:						
Pečat odgovorne osobe:						
Predstojnik Zavoda: Prof. dr. sc. Jesenko Horvat dipl. ing. arh.						
Odgovorna osoba: Prof. dr. sc. Sanja Jurković, dipl. ing. arh.						
Koordinator plana i glavni planer: prof. dr. sc. Sanja Jurković, dipl. ing. arh.						
Suradnja u izradi plana:						
1. Sanja Gašparović, dipl. ing. arh.	2. Nataša Martinčić, dipl. ing. arh.	3. Tatjana Peraković, dipl. ing. arh.	4. Vlatko Bakić, dipl. ing. grad.	5. Vlatko Šeraga, dipl. ing. arh.	6. Branko Posedel, dipl. ing. arh.	7. Ljiljana Mirović, dipl. ing. arh.
Pečat Gradskog vijeća Grada Novigrada:		Predsjednik Gradskog vijeća Grada Novigrada:				
		Vladimir Tortica				
Istočnost ovog Plana sa izvornikom ovjerava:		Pečat nadležnog ljetla:				
		Sandra Rugani Kukuljan, dipl. ing. arh.				