


URBANISTIČKI PLAN UREĐENJA STANCIJETA - 2009.

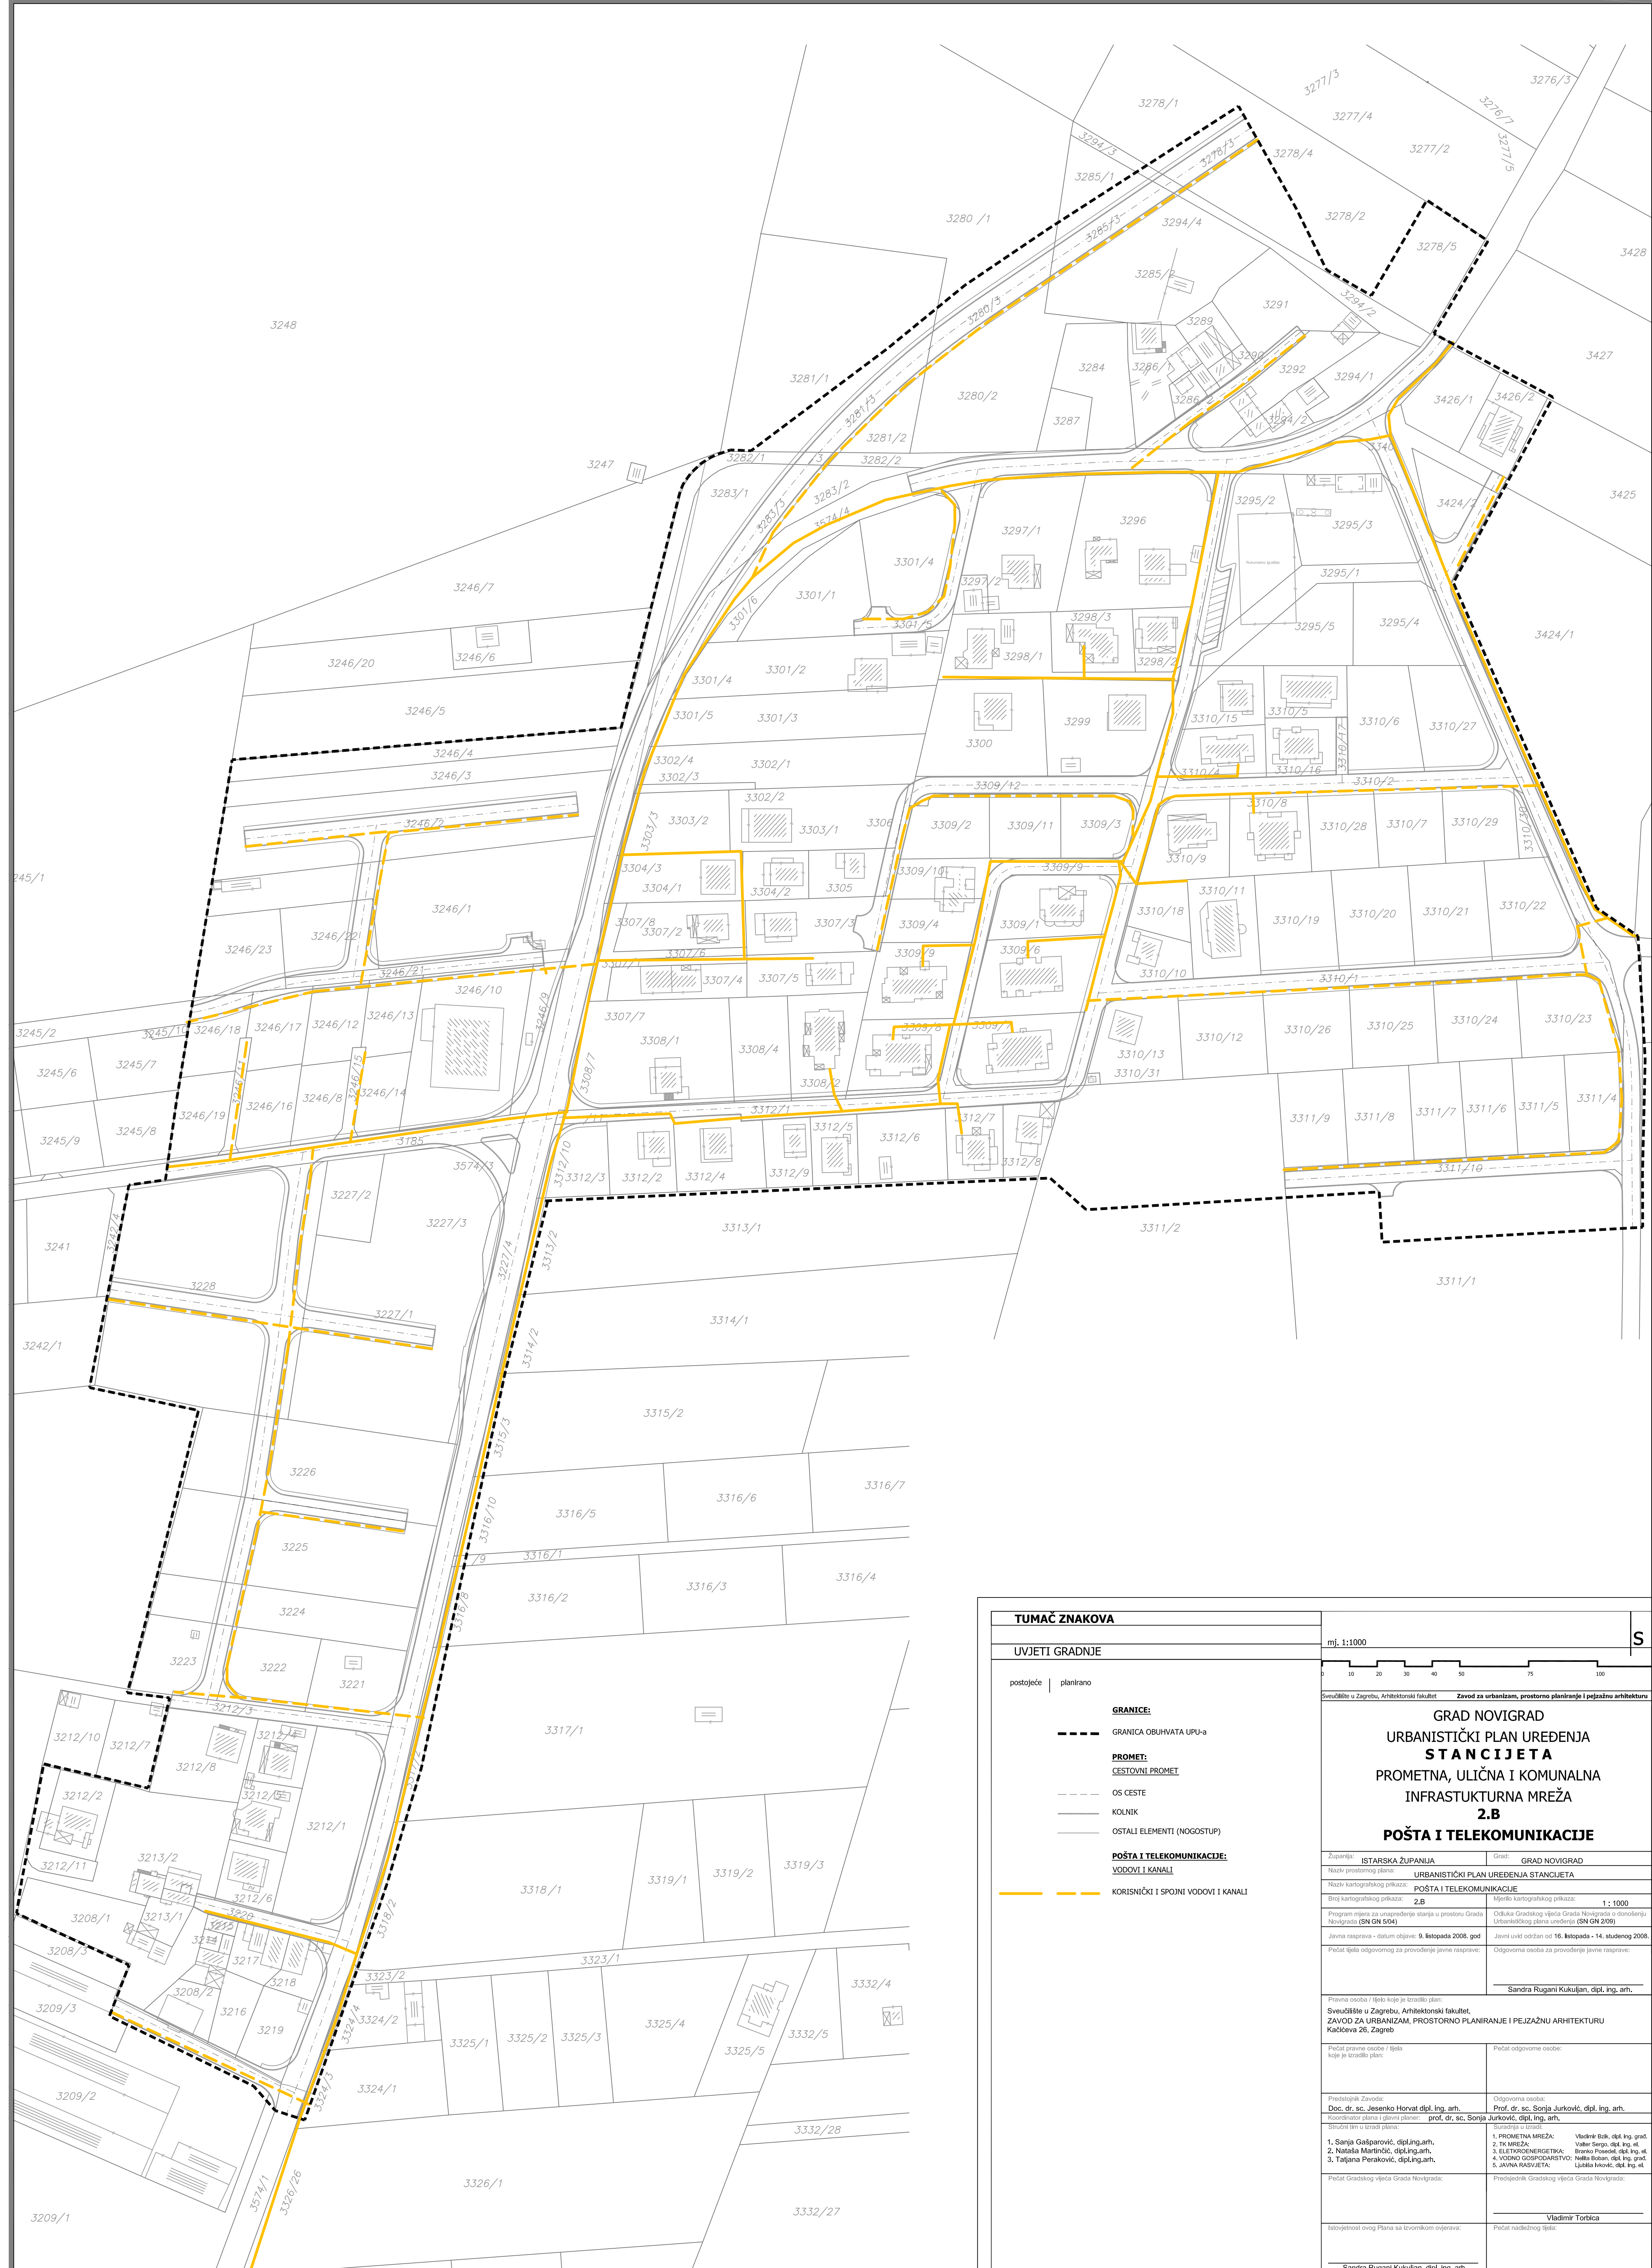

TUMAČ ZNAKOVA		mj. 1:1000	
postojeće	planirano		
GRANICE: - - - - - GRANICA OBUHVATA UPU-a PROMET: - - - - - CESTOVNI PROMET - - - - - OS CESTE - - - - - KOLNIK - - - - - OSTALI ELEMENTI (NOGOSTUP) POŠTA I TELEKOMUNIKACIJE: - - - - - VODOVI I KANALI - - - - - KORISNIČKI I SPOJNI VODOVI I KANALI			
UVJETI GRADNJE		S 0 10 20 30 40 50 75 100	
Sveučilište u Zagrebu, Arhitektonski fakultet Zavod za urbanizam, prostorno planiranje i pejzažnu arhitekturu			
GRAD NOVI GRAD URBANISTIČKI PLAN UREĐENJA STANCIJETA PROMETNA, ULIČNA I KOMUNALNA INFRASTRUKTURNA MREŽA 2.B POŠTA I TELEKOMUNIKACIJE			
Županija: ISTARSKA ŽUPANIJA Grad: GRAD NOVI GRAD Naziv prostornog plana: URBANISTIČKI PLAN UREĐENJA STANCIJETA		Broj kartografskog prikaza: POŠTA I TELEKOMUNIKACIJE Mjerilo kartografskog prikaza: 1:1000	
Program mjera za unapređenje stanja u prostoru Grada Novigrada (SN GN 504)		Odluka Gradskog vijeća Grada Novigrada o donošenju Urbanističkog plana uređenja (SN GN 2009)	
Javna rasprava - datum objave: 9. listopada 2008. god		Javni uvid održan od: 16. listopada - 14. studenog 2008.	
Pečat ljeta odgovornog za provođenje javne rasprave:		Odgovorna osoba za provođenje javne rasprave: Sandra Rugani Kukuljan, dipl. ing. arh.	
Pravna osoba i ljeta koje je izradilo plan: Sveučilište u Zagrebu, Arhitektonski fakultet, ZAVOD ZA URBANIZAM, PROSTORNO PLANIRANJE I PEJZAŽNU ARHITEKTURU Kačićeva 26, Zagreb			
Pečat pravne osobe i ljeta koje je izradilo plan:		Pečat odgovorne osobe:	
Predstojnik Zavoda: Doc. dr. sc. Jesebenko Horvat dipl. ing. arh.		Odgovorna osoba: Prof. dr. sc. Sanja Jurković, dipl. ing. arh.	
Koordinatni plan i glavni planer: prof. dr. sc. Sanja Jurković, dipl. ing. arh.		Suradnja u izradi:	
Situacijski plan u izradi:		1. PROMETNA MREŽA: Vladimir Bak, dipl. ing. grad.	
1. Sanja Gašparović, dipl. ing. arh.		2. TK MREŽA: Valter Šepić, dipl. ing. arh.	
2. Nataša Martinčić, dipl. ing. arh.		3. ELEKTROENERGETIKA: Branko Posedel, dipl. ing. arh.	
3. Tatjana Peraković, dipl. ing. arh.		4. VODNO GOSPODARSTVO: Nela Botani, dipl. ing. grad.	
Pečat Gradskog vijeća Grada Novigrada:		5. JAVNA RASVJETA: Ljiljana Kivčević, dipl. ing. arh.	
Predsjednik Gradskog vijeća Grada Novigrada:		Pečat nadležnog ljeta:	
Inovativnost ovog Plana sa izvornikom ovjerava:		Vladimír Tortica	
Sandra Rugani Kukuljan, dipl. ing. arh.			