


# URBANISTIČKI PLAN UREĐENJA STANCIJETA - 2009.

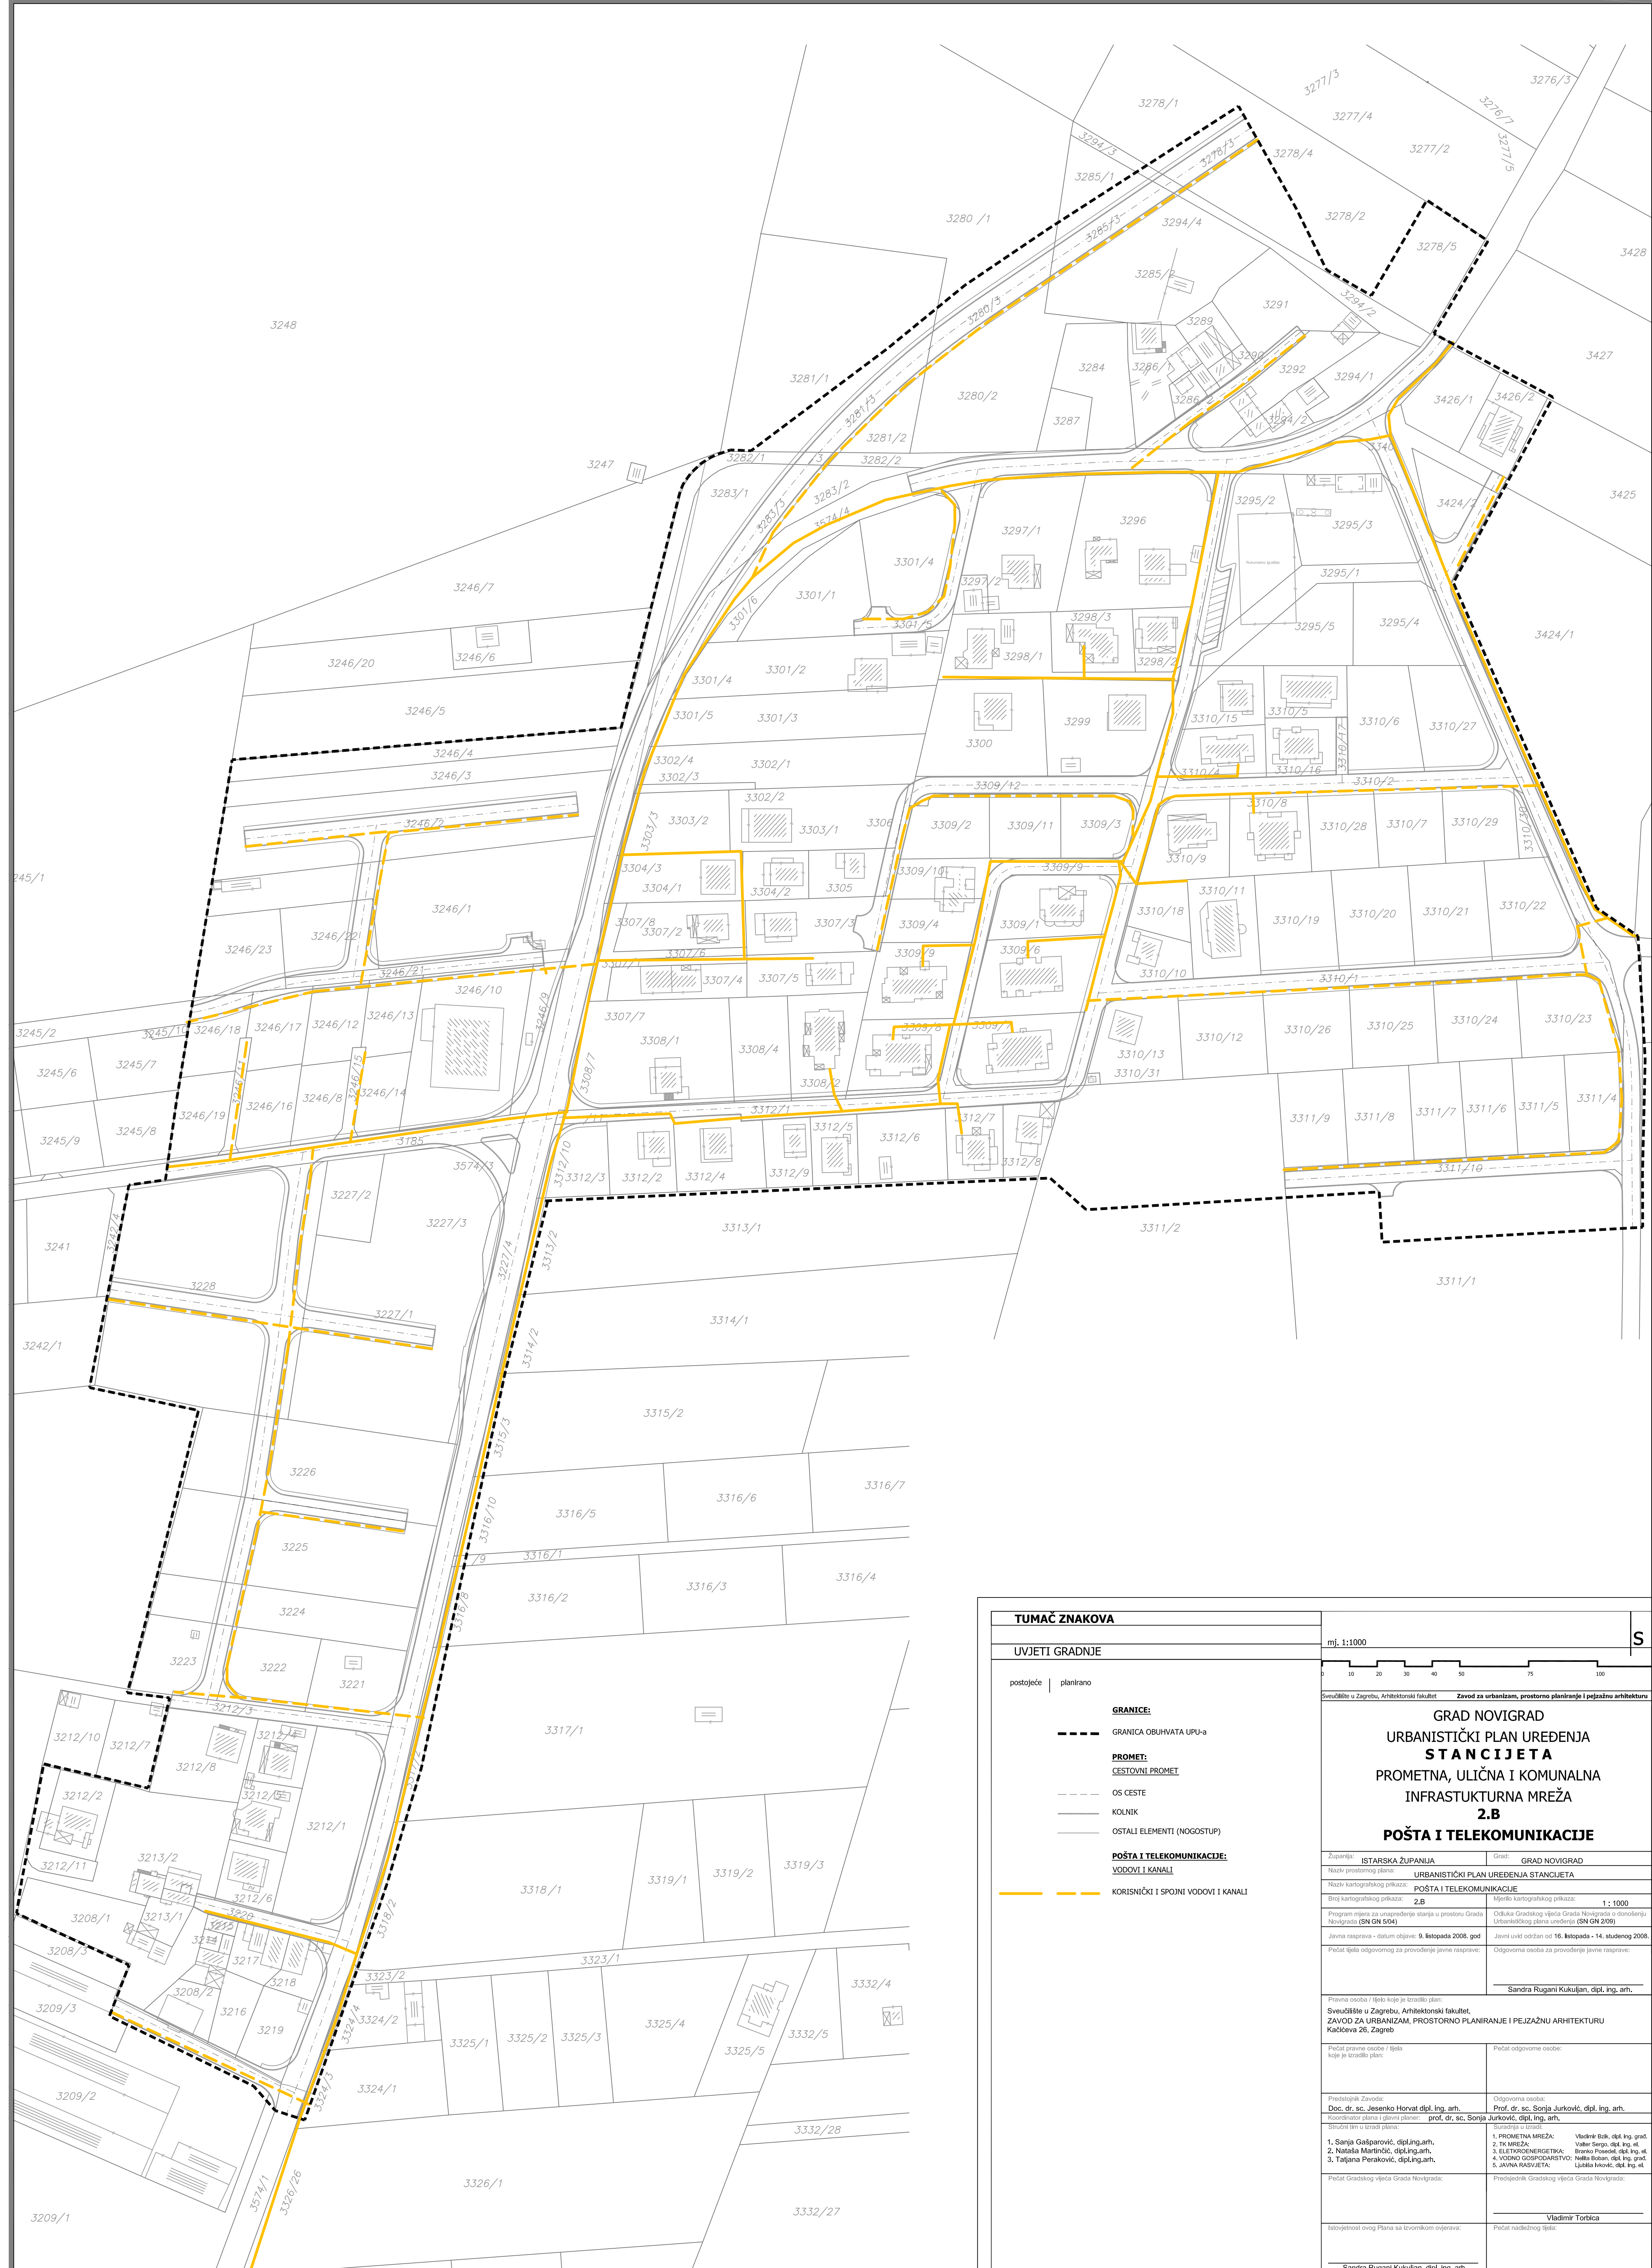

TUMAČ ZNAKOVA	
postojeće	planirano
<b>GRANICE:</b>	
---	GRANICA OBUHVATA UPU-a
<b>PROMET:</b>	
---	CESTOVNI PROMET
---	OS CESTE
---	KOLNIK
---	OSTALI ELEMENTI (NOGOSTUP)
<b>POŠTA I TELEKOMUNIKACIJE:</b>	
---	VODOVI I KANALI
---	KORISNIČKI I SPOJNI VODOVI I KANALI

mj. 1:1000		S
Sveučilište u Zagrebu, Arhitektonski fakultet      Zavod za urbanizam, prostorno planiranje i pejzažnu arhitekturu		
<b>GRAD NOVIGRAD</b>		
<b>URBANISTIČKI PLAN UREĐENJA STANCIJETA</b>		
<b>PROMETNA, ULIČNA I KOMUNALNA INFRASTRUKTURNA MREŽA 2.B</b>		
<b>POŠTA I TELEKOMUNIKACIJE</b>		
Županija: ISTARSKA ŽUPANIJA	Grad: GRAD NOVIGRAD	
Naziv prostornog plana: URBANISTIČKI PLAN UREĐENJA STANCIJETA		
Naziv kartografskog prikaza: POŠTA I TELEKOMUNIKACIJE		
Broj kartografskog prikaza: 2.B	Mjerilo kartografskog prikaza: 1:1000	
Program mjera za unapređenje stanja u prostoru Grada Novigrada (SN GN 504)		Odluka Gradskog vijeća Grada Novigrada o donošenju Urbanističkog plana uređenja (SN GN 2009)
Javna rasprava - datum objave: 9. listopada 2008. god	Javni uvid održan od: 16. listopada - 14. studenog 2008.	
Pečat ljeta odgovornog za provođenje javne rasprave:	Odgovorna osoba za provođenje javne rasprave:	
	Sandra Rugani Kukuljan, dipl. ing. arh.	
Pravna osoba i ljeta koje je izradilo plan:		
Sveučilište u Zagrebu, Arhitektonski fakultet, ZAVOD ZA URBANIZAM, PROSTORNO PLANIRANJE I PEJZAŽNU ARHITEKTURU Kačićeva 26, Zagreb		
Pečat pravne osobe i ljeta koje je izradilo plan:	Pečat odgovorne osobe:	
	Vladimir Torbica	
Predstojnik Zavoda: Prof. dr. sc. Sanja Jurković, dipl. ing. arh.		
Odgovorna osoba: Prof. dr. sc. Sanja Jurković, dipl. ing. arh.		
Doc. dr. sc. Jeseňko Horvat dipl. ing. arh.		
Koordinator plana i glavni planer: prof. dr. sc. Sanja Jurković, dipl. ing. arh.		
Situčni list u izradi plana:		
Suradnja u izradi:		
1. Sanja Gašparović, dipl.ing.arh.	1. PROMETNA MREŽA: Vlatko Bakić, dipl. ing. grad.	
2. Nataša Martinčić, dipl.ing.arh.	2. TK MREŽA: Vlatko Bakić, dipl. ing. grad.	
3. Tatjana Peraković, dipl.ing.arh.	3. ELEKTROENERGETIKA: Branko Posedel, dipl. ing. grad.	
	4. VODNO GOSPODARSTVO: Nela Botanić, dipl. ing. grad.	
	5. JAVNA RASVJETA: Ljiljana Kivčević, dipl. ing. grad.	
Pečat Gradskog vijeća Grada Novigrada:	Predsjednik Gradskog vijeća Grada Novigrada:	
	Vladimir Torbica	
Istočnost ovog Plana sa izvornikom ovjerava:		
Pečat nadležnog ljeta:		
	Sandra Rugani Kukuljan, dipl. ing. arh.	