


URBANISTIČKI PLAN UREĐENJA STANCIJETA - 2009.

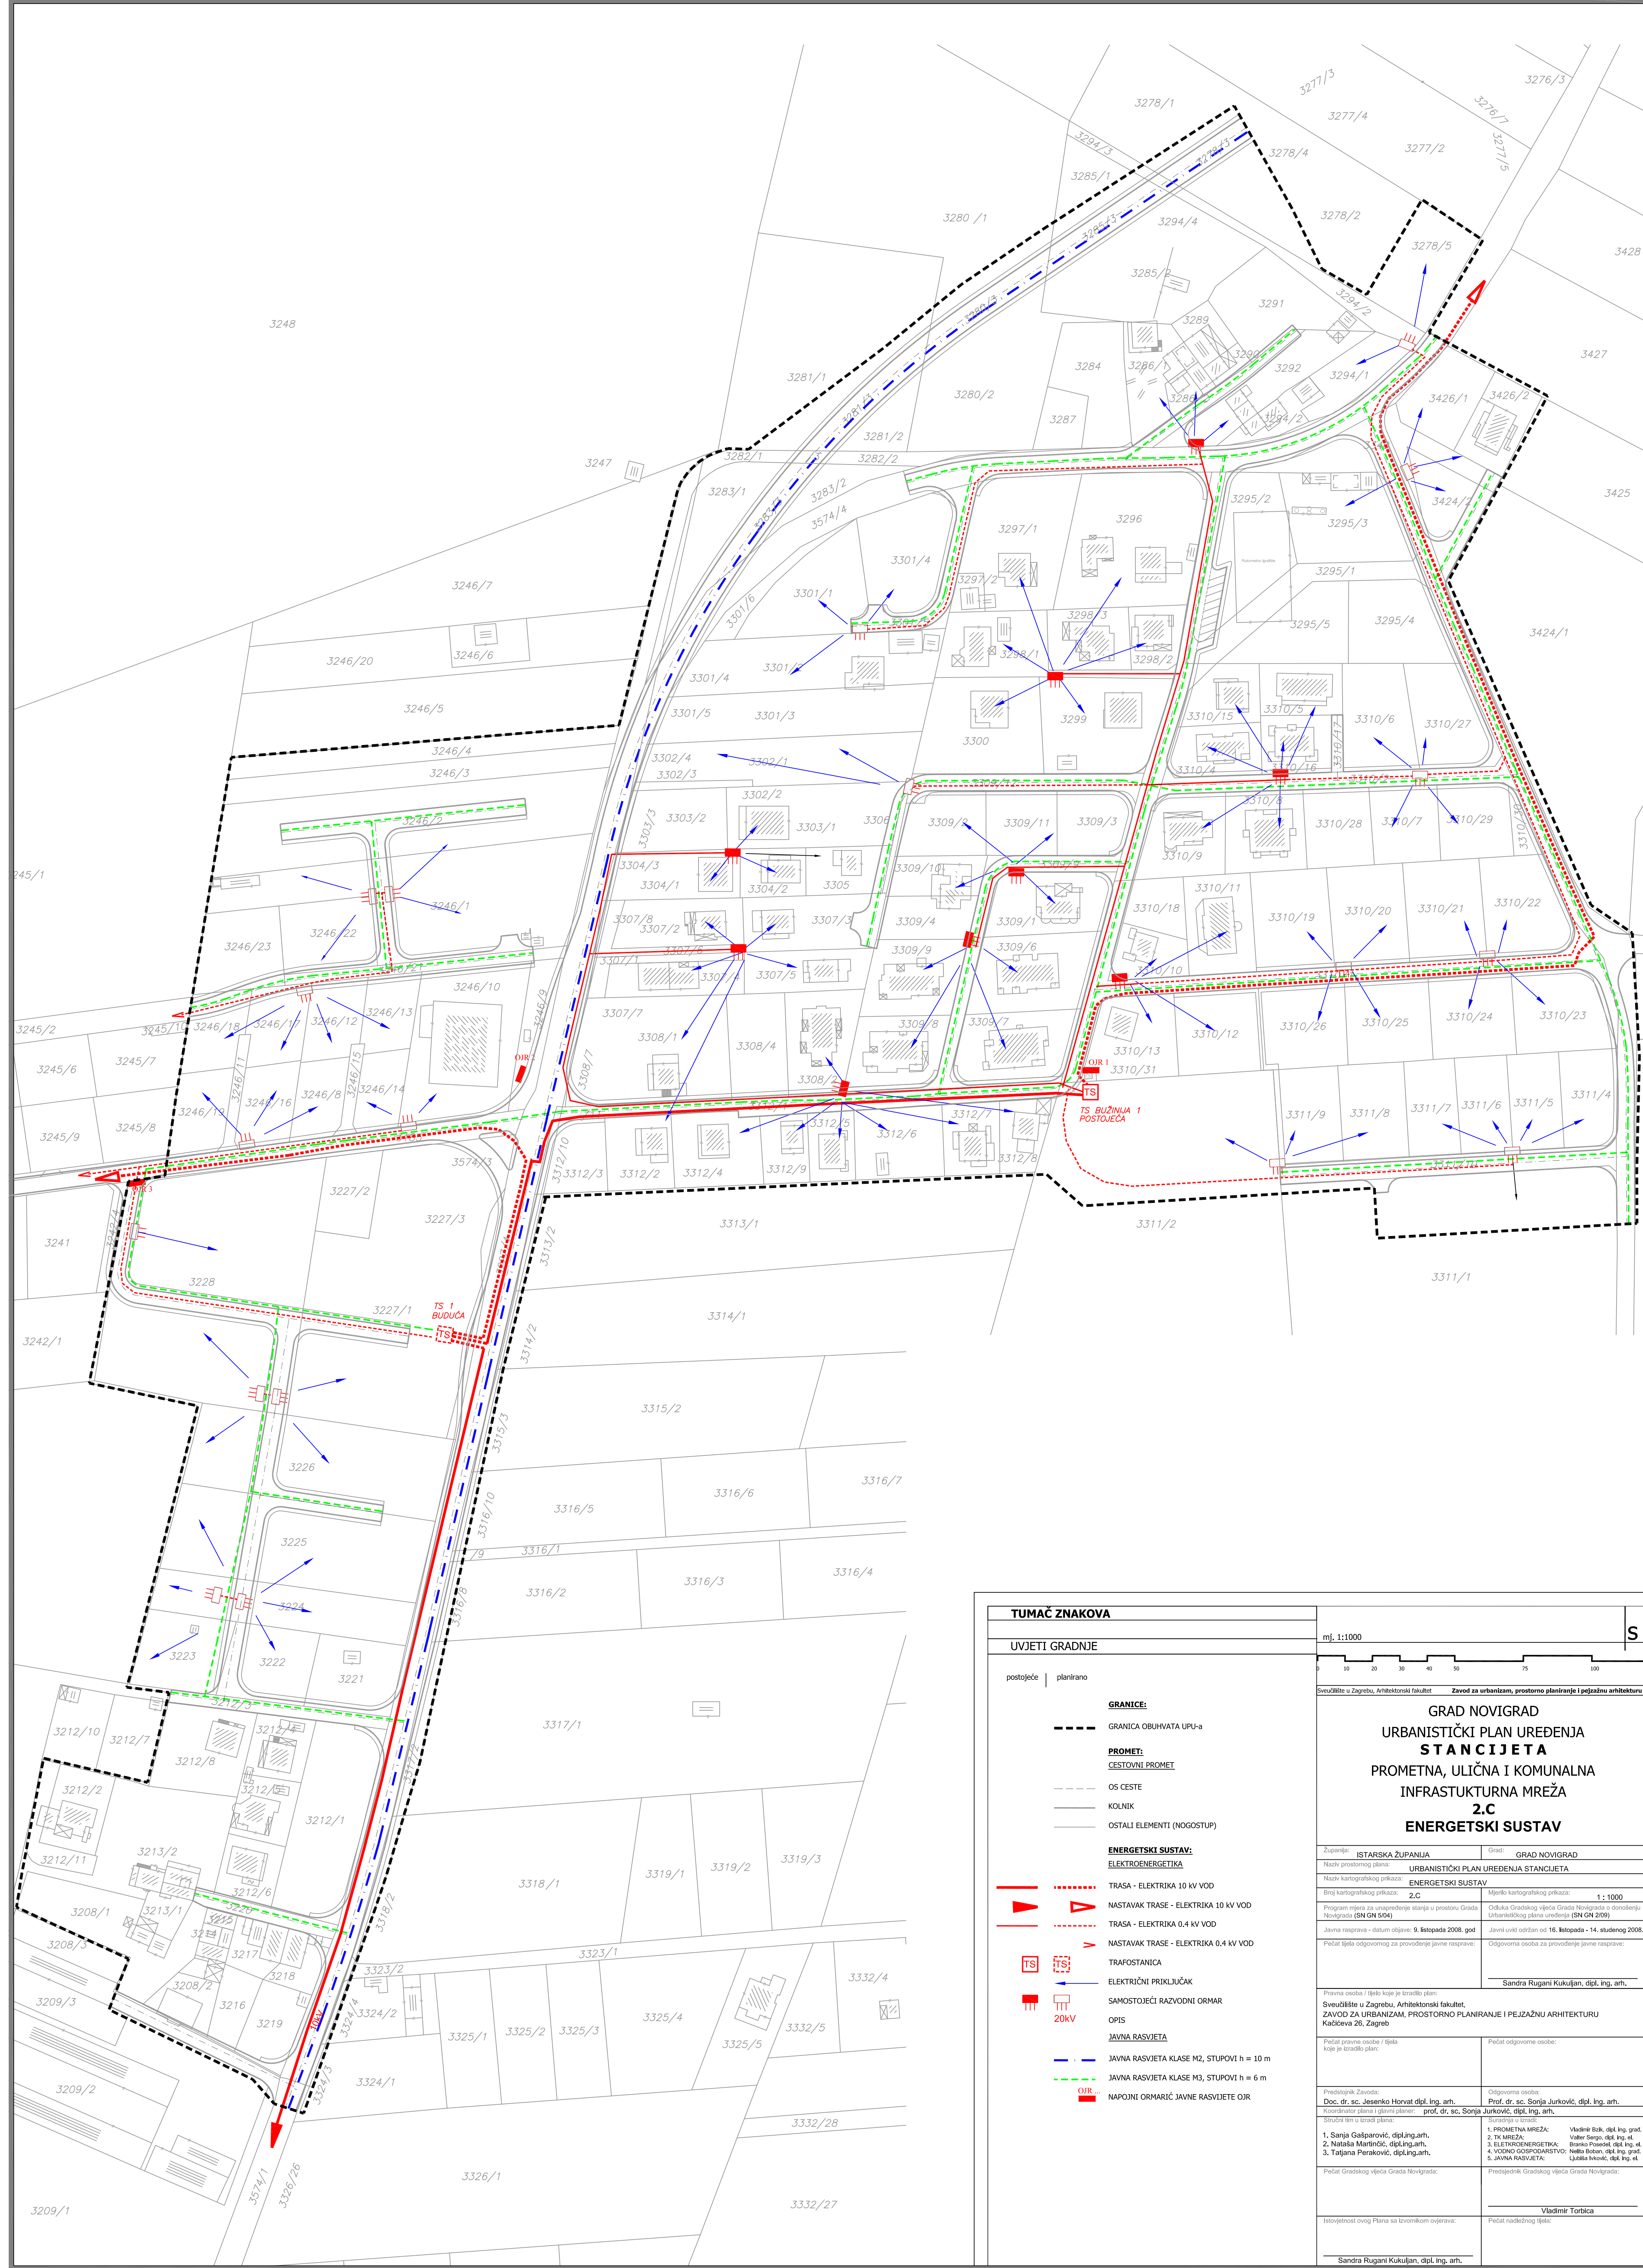

TUMAČ ZNAKOVA		mj. 1:1000	
UVJETI GRADNJE			
postojeće	planirano		
GRANICE:			
---	---	GRANICA OBUHVATA UPU-a	
PROMET:			
---	---	OS CESTE	
---	---	KOLNIK	
---	---	OSTALI ELEMENTI (NOGOSTUP)	
ENERGETSKI SUSTAV:			
ELEKTROENERGETIKA			
---	---	TRASA - ELEKTRIKA 10 kV VOD	
---	---	NASTAVAK TRASE - ELEKTRIKA 10 kV VOD	
---	---	TRASA - ELEKTRIKA 0.4 kV VOD	
---	---	NASTAVAK TRASE - ELEKTRIKA 0.4 kV VOD	
---	---	TRAFOSTANICA	
---	---	ELEKTRIČNI PRIKLUČAK	
---	---	SAMOSTOJEĆI RAZVODNI ORMAR	
OPIS			
JAVNA RASVIJETA			
---	---	JAVNA RASVIJETA KLASJE M2, STUPOVI h = 10 m	
---	---	JAVNA RASVIJETA KLASJE M3, STUPOVI h = 6 m	
---	---	OIR	
---	---	NAPOJNI ORMARIĆI JAVNE RASVIJETE OIR	

Sveučilište u Zagrebu, Arhitektonski fakultet		Zavod za urbanizam, prostorno planiranje i pejzažnu arhitekturu	
GRAD NOVI GRAD			
URBANISTIČKI PLAN UREĐENJA STANCIJETA			
PROMETNA, ULIČNA I KOMUNALNA INFRASTRUKTURNA MREŽA			
2.C			
ENERGETSKI SUSTAV			
Županija: ISTARSKA ŽUPANIJA	Grad: GRAD NOVI GRAD		
Naziv prostornog plana: URBANISTIČKI PLAN UREĐENJA STANCIJETA			
Naziv kartografskog prikaza: ENERGETSKI SUSTAV		Mjerilo kartografskog prikaza: 1:1000	
Broj kartografskog prikaza: 2.C		Odluka Gradskog vijeća Grada Novigrada o donošenju Urbanističkog plana uređenja (SN GN 504)	
Program mjera za unapređenje stanja u prostoru Grada Novigrada (SN GN 504)		Javni uvid održan od: 16. listopada - 14. studenog 2008.	
Pečat ljeta odgovornog za provođenje javne rasprave:		Odgovorna osoba za provođenje javne rasprave: Sandra Rugani Kukuljan, dipl. ing. arh.	
Pravna osoba / ljeta koje je izradilo plan: Sveučilište u Zagrebu, Arhitektonski fakultet, ZAVOD ZA URBANIZAM, PROSTORNO PLANIRANJE I PEJZAŽNU ARHITEKTURU Kačićeva 26, Zagreb			
Pečat pravne osobe / ljeta koje je izradilo plan:		Pečat odgovorne osobe:	
Predstojnik Zavoda: Doc. dr. sc. Jeseňko Horvat dipl. ing. arh.		Odgovorna osoba: Prof. dr. sc. Sanja Jurković, dipl. ing. arh.	
Koordinatori plana i glavni planeri: prof. dr. sc. Sanja Jurković, dipl. ing. arh.		Suradnja u izradi: 1. PROMETNA MREŽA: Vladimir Bak, dipl. ing. grad. 2. TK MREŽA: Vlatko Šeško, dipl. ing. arh. 3. ELEKTROENERGETIKA: Branko Posedel, dipl. ing. arh. 4. VODNO GOSPODARSTVO: Nela Botani, dipl. ing. grad. 5. JAVNA RASVIJETA: Ljiljana Kivčević, dipl. ing. arh.	
Pečat Gradskog vijeća Grada Novigrada:		Predsjednik Gradskog vijeća Grada Novigrada: Vladimír Tortica	
Istočnost ovog Plana sa izvornikom ovjerava:		Pečat nadležnog ljeta: Sandra Rugani Kukuljan, dipl. ing. arh.	