


URBANISTIČKI PLAN UREĐENJA STANCIJETA - 2009.

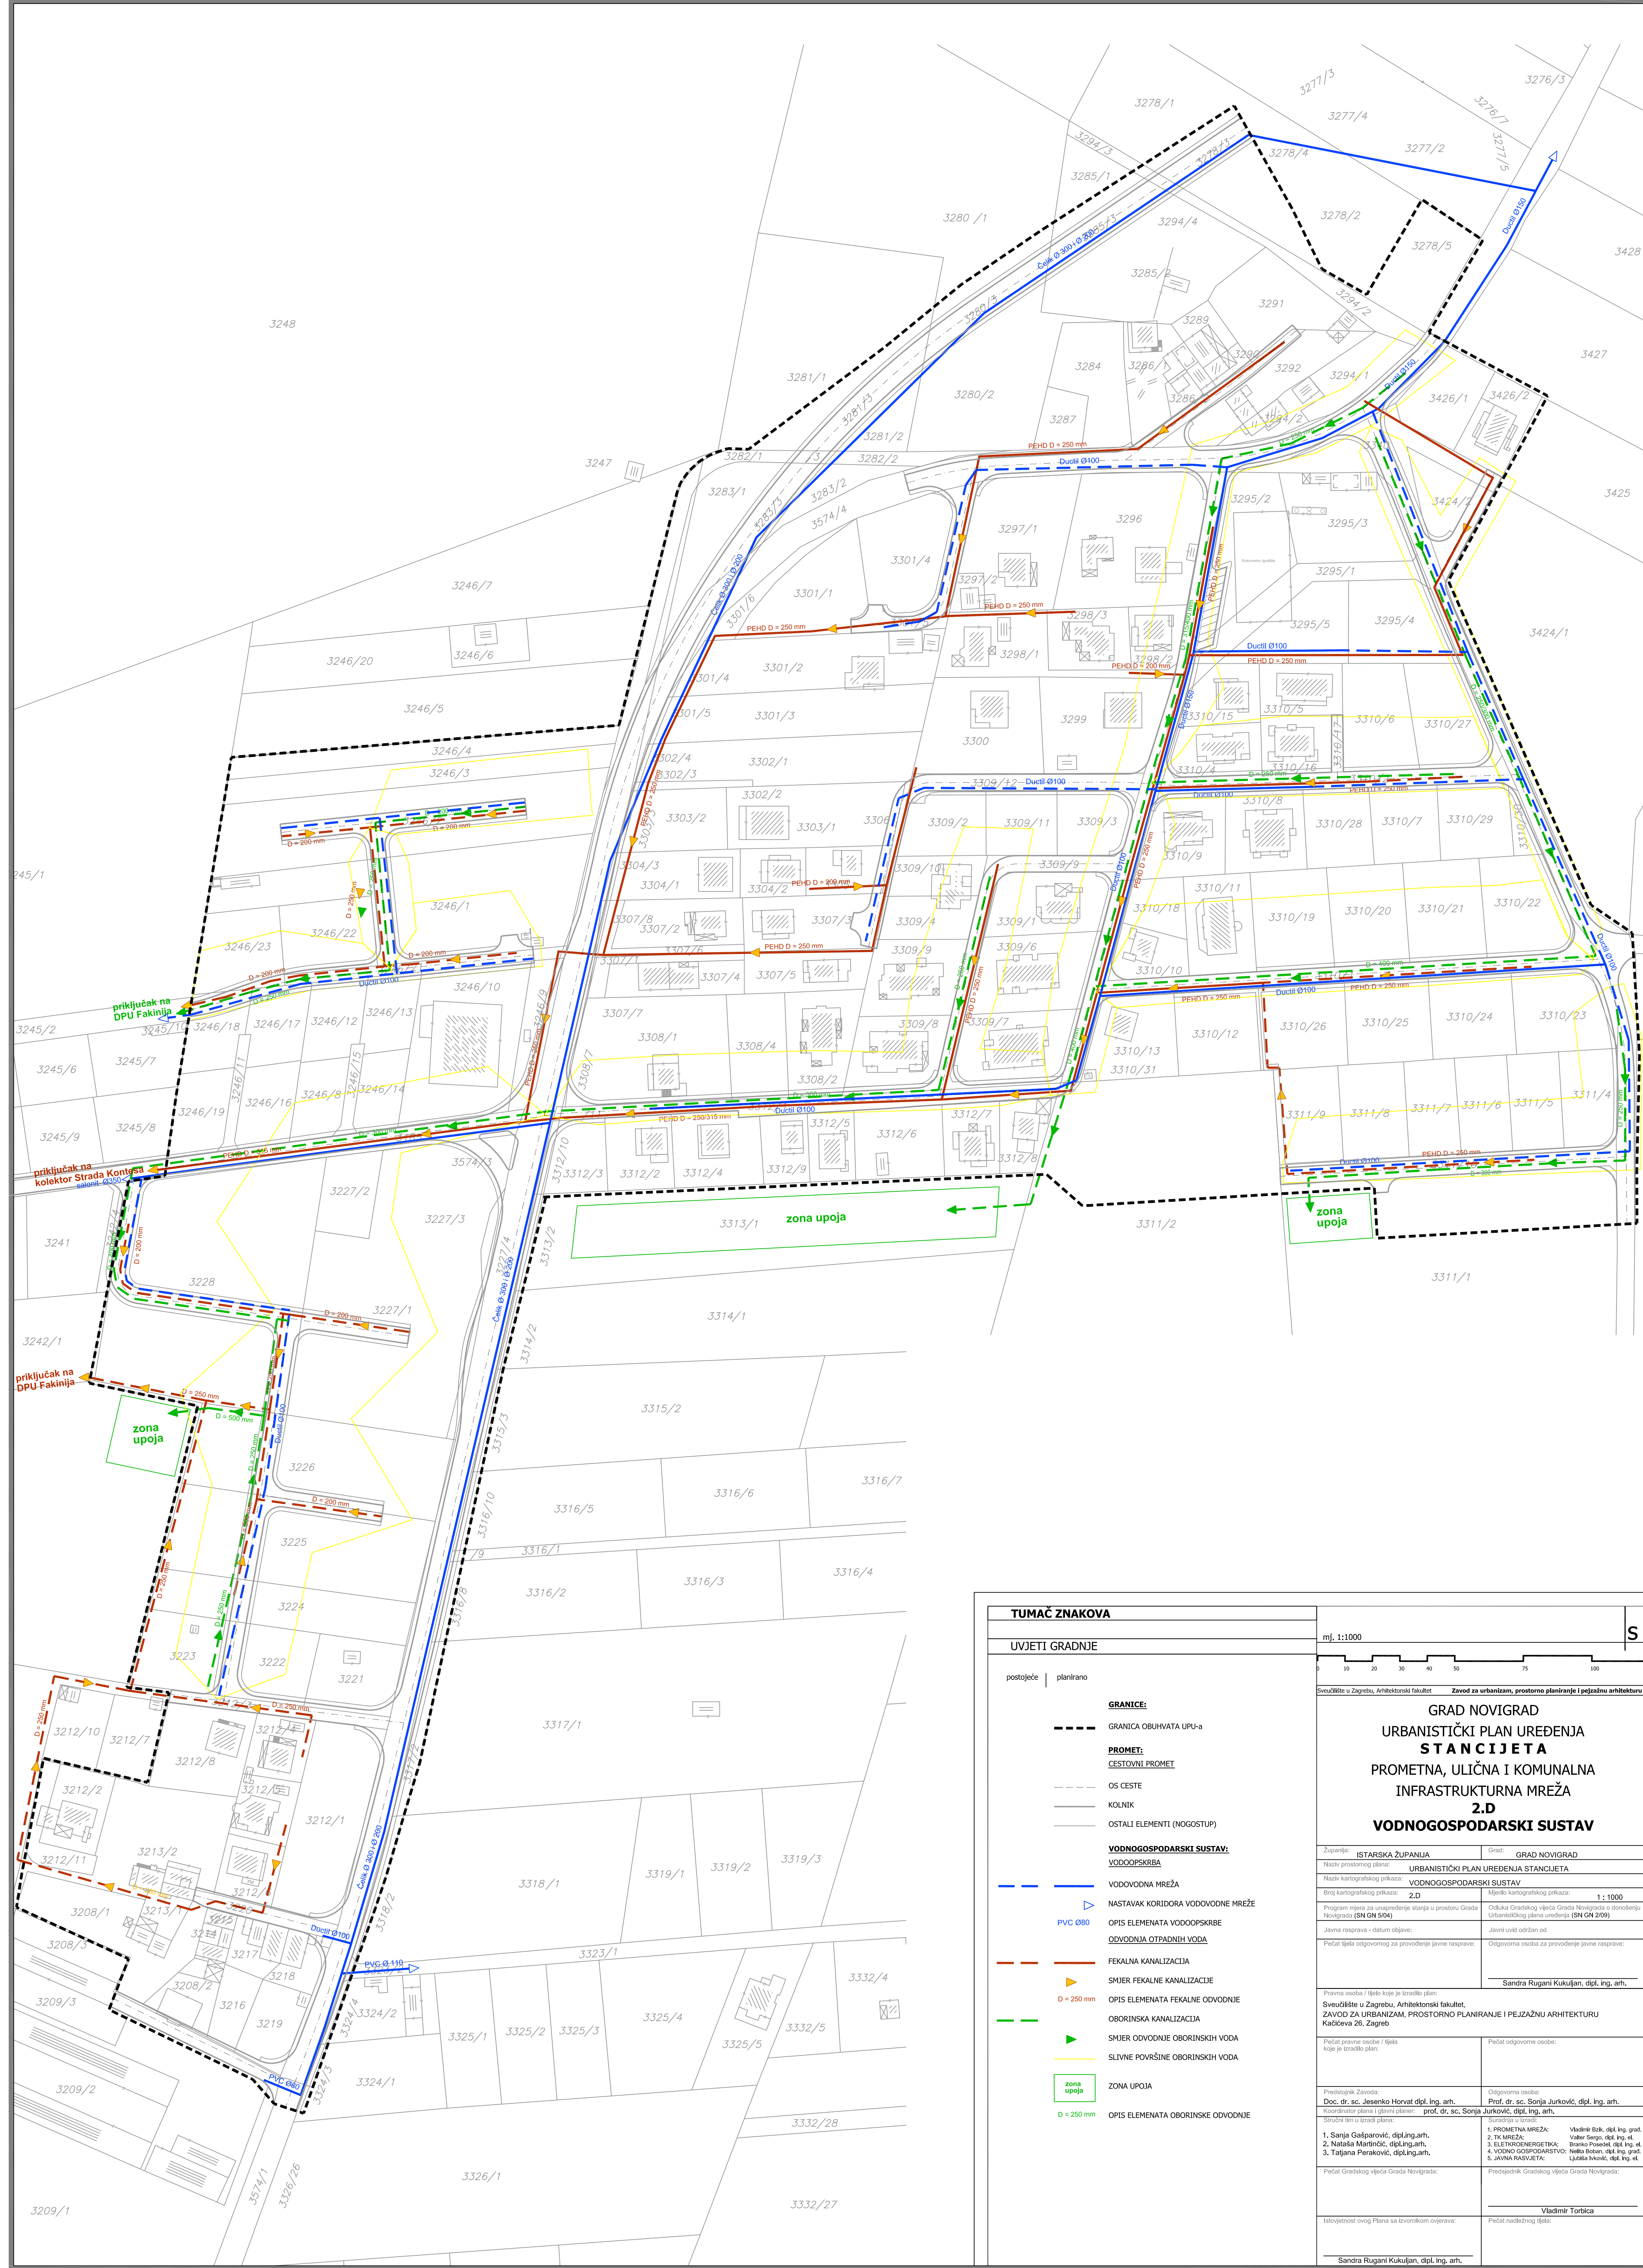

TUMAČ ZNAKOVA		mj. 1:1000	
UVJETI GRADNJE postojeće planirano			
GRANICE: - - - - - GRANICA OBUHVATA UPU-a PROMET: - - - - - CESTOVNI PROMET - - - - - OS CESTE - - - - - KOLNIK - - - - - OSTALI ELEMENTI (NOGOSTUP)			
VODNOGOSPODARSKI SUSTAV: VODOOPSKRBA - - - - - VODOVODNA MREŽA - - - - - NASTAVAK KORIDORA VODOVodne MREŽE - - - - - PVC Ø80 - - - - - OPIS ELEMENATA VODOOPSKRBE - - - - - ODVODNJA OTPADNIH VODA - - - - - FEKALNA KANALIZACIJA - - - - - SMJER FEKALNE KANALIZACIJE - - - - - D = 250 mm - - - - - OPIS ELEMENATA FEKALNE ODVODNJE - - - - - OBORINSKA KANALIZACIJA - - - - - SMJER ODVODNJE OBORINSKIH VODA - - - - - SLIVNE POVRŠINE OBORINSKIH VODA - - - - - ZONA UPOJA - - - - - D = 250 mm - - - - - OPIS ELEMENATA OBORINSKE ODVODNJE			
Srebište u Zagrebu, Arhitektonski fakultet Zavod za urbanizam, prostorno planiranje i pejzažnu arhitekturu		Grad: GRAD NOVI GRAD	
Naziv prostornog plana: URBANISTIČKI PLAN UREĐENJA STANCIJETA		Naziv kartografskog prikaza: VODNOGOSPODARSKI SUSTAV	
Broj kartografskog prikaza: 2.D		Mjerilo kartografskog prikaza: 1:1000	
Program mjera za unapređenje stanja u prostoru Grada Novigrada (SN GN 504)		Odbuka Gradskog vijeća Grada Novigrada o donošenju Urbanističkog plana uređenja (SN GN 2009)	
Javna rasprava - datum objave:		Javni uvid održan od:	
Pečat ljeta odgovornog za provođenje javne rasprave:		Odlgovna osoba za provođenje javne rasprave: Sandra Rugani Kukuljan, dipl. ing. arh.	
Prava osoba / ljeta koje je izradio plan: Srebište u Zagrebu, Arhitektonski fakultet, ZAVOD ZA URBANIZAM, PROSTORNO PLANIRANJE I PEJZAŽNU ARHITEKTURU Kačićeva 26, Zagreb			
Pečat pravne osobe / ljeta koje je izradio plan:		Pečat odgovorne osobe:	
Predsjednik Zavoda:		Odgovorna osoba:	
Doc. dr. sc. Jeseenko Horvat dipl. ing. arh.		Prof. dr. sc. Sanja Jurković, dipl. ing. arh.	
Koordinatni plan i glavni plan: prof. dr. sc. Sanja Jurković, dipl. ing. arh.		Suradnja u izradi:	
1. Sanja Gašparović, dipl. ing. arh.		1. PROMETNA MREŽA: Vladimir Bak, dipl. ing. grad.	
2. Nataša Martinčić, dipl. ing. arh.		2. TK MREŽA: Vlatko Šeraga, dipl. ing. arh.	
3. Tatjana Peraković, dipl. ing. arh.		3. ELEKTROENERGETIKA: Branko Posedel, dipl. ing. arh.	
4. VODNOGOSPODARSTVO:		4. VODNOGOSPODARSTVO:	
5. JAVNA RASVJETA:		5. JAVNA RASVJETA:	
Pečat Gradskog vijeća Grada Novigrada:		Predsjednik Gradskog vijeća Grada Novigrada:	
Pečat nadležnog ljeta:		Pečat nadležnog ljeta:	
Sadržaj ovog Plana sa izvornikom ovjerava:		Pečat nadležnog ljeta:	
Sandra Rugani Kukuljan, dipl. ing. arh.		Vladimir Tortica	