URBANISTIČKI PLAN UREĐENJA **S T A N C I J E T A - 2009.**

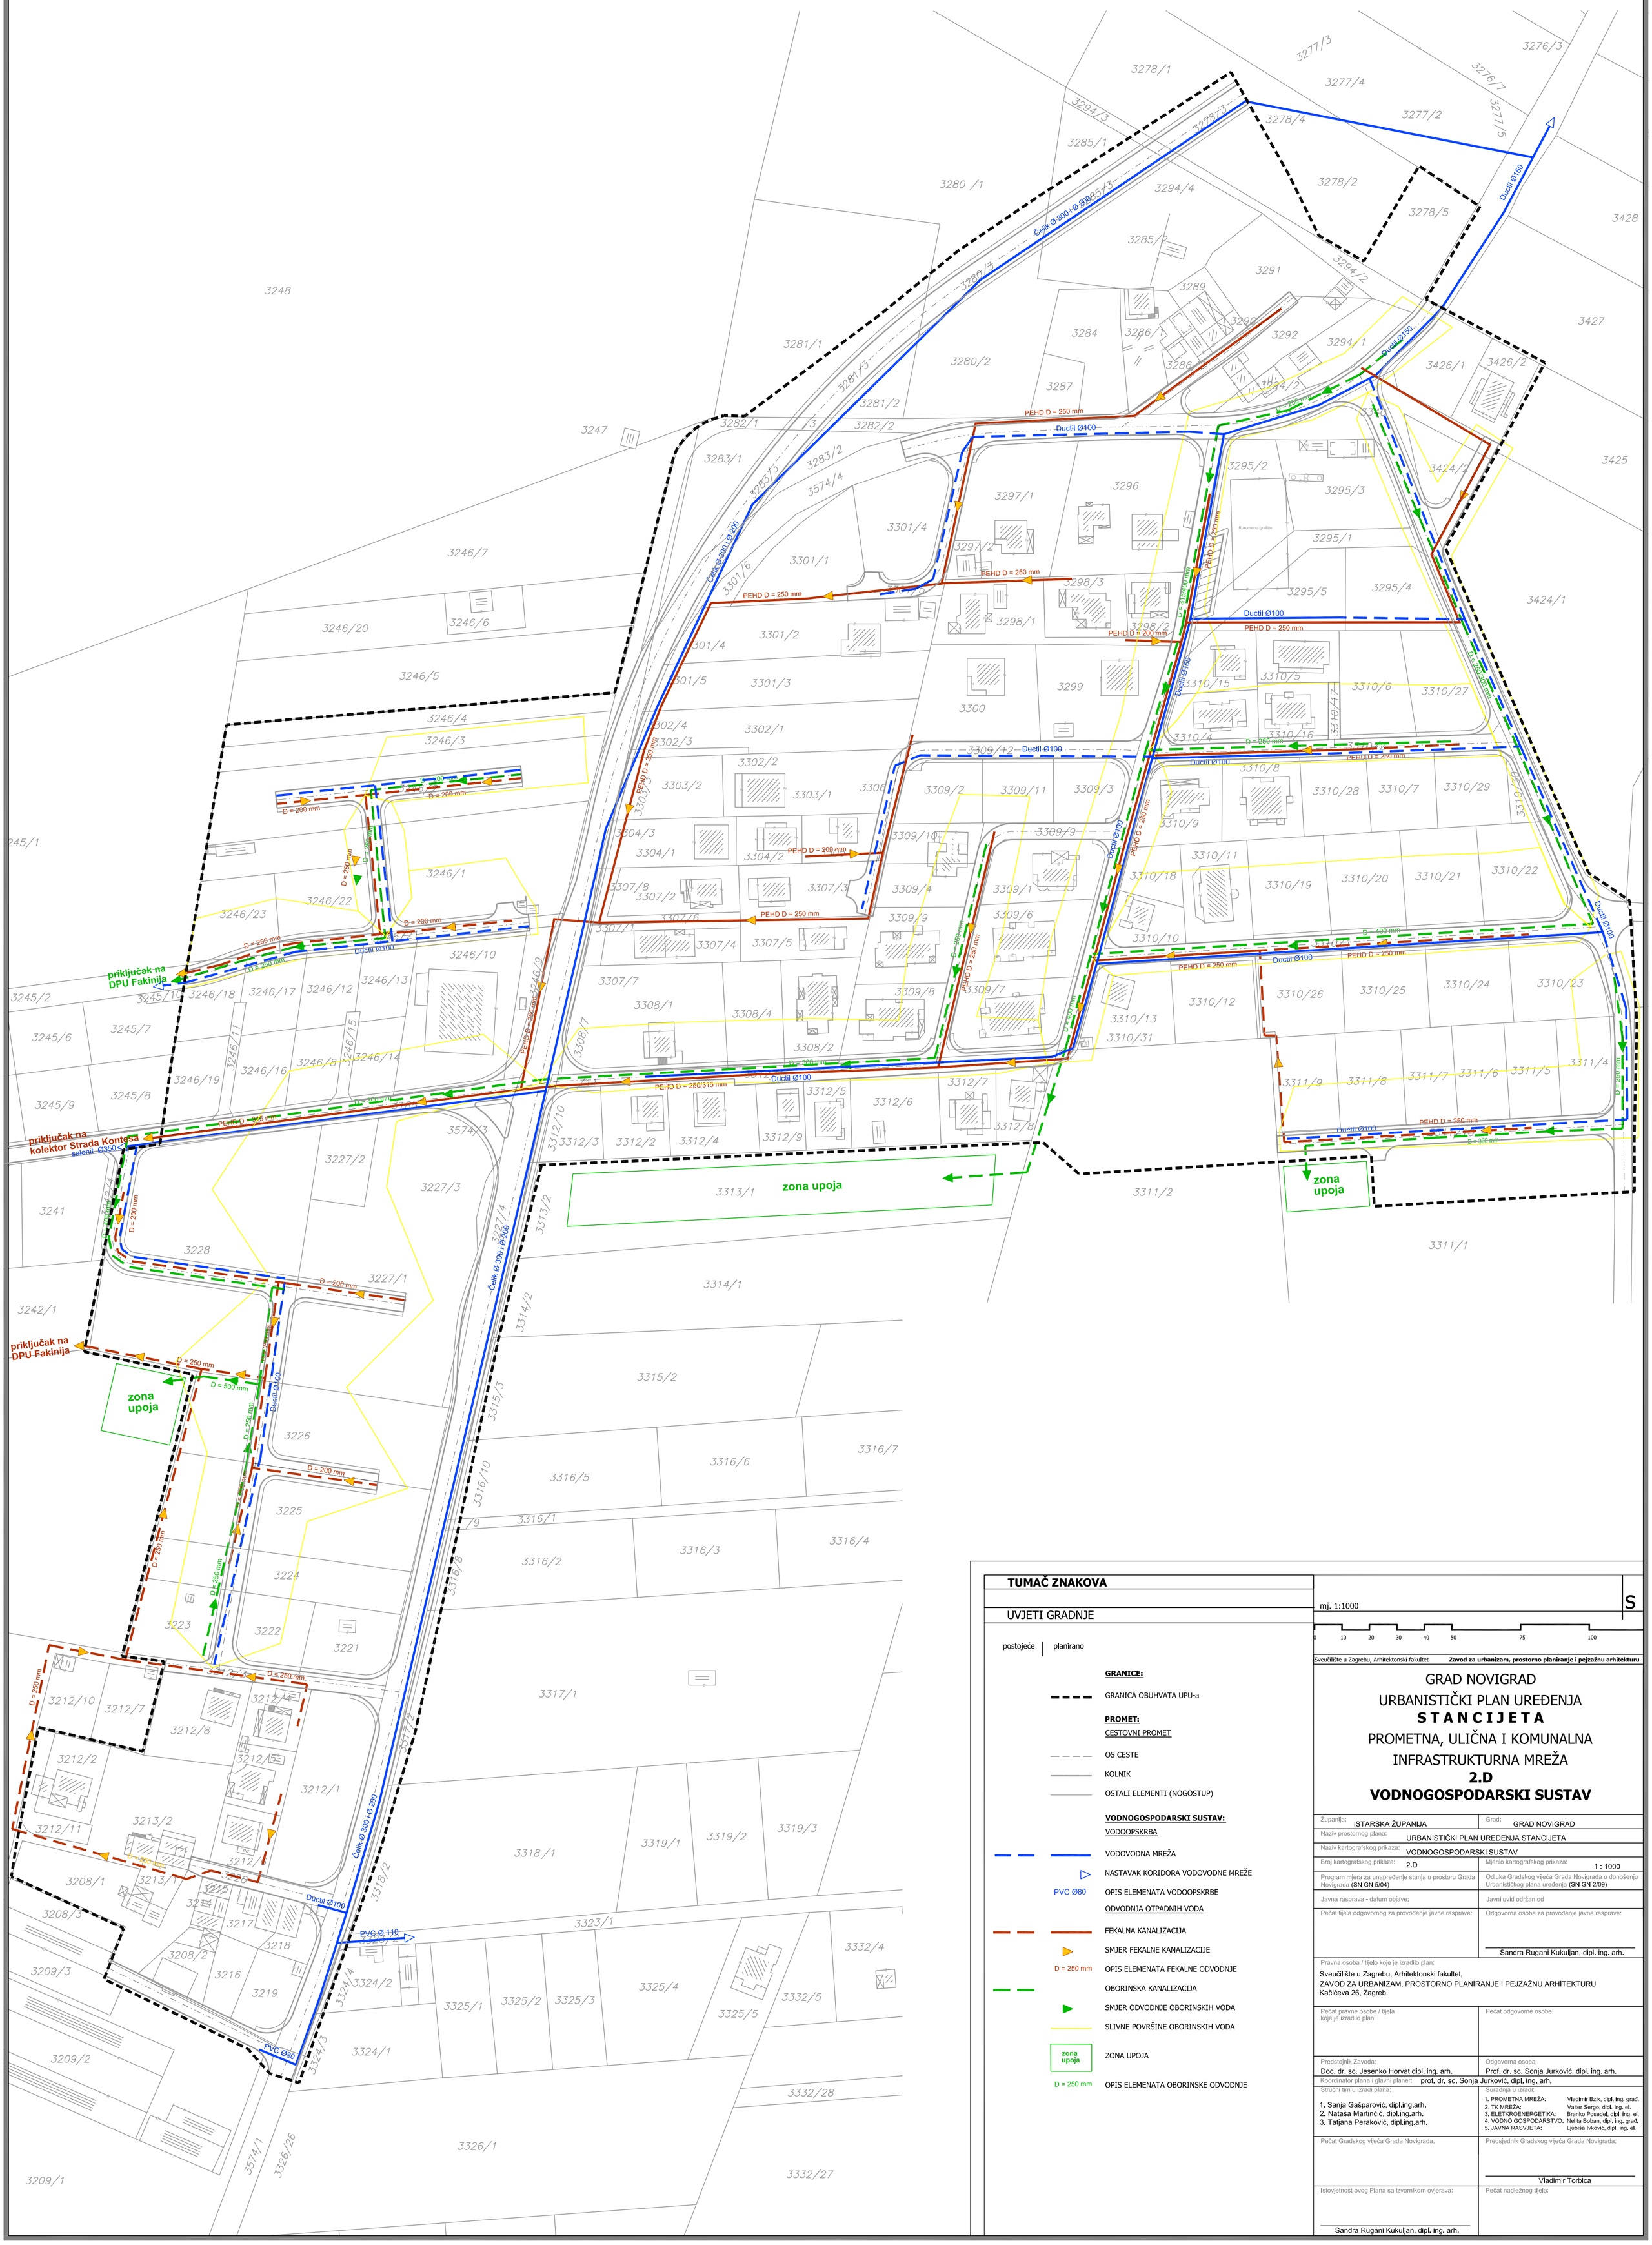

TUMAČ ZNAKOVA

UVJETI GRADNJE

postojeće | planirano

GRANICE:

GRANICA OBUHVATA UPU-a

PROMET:

CESTOVNI PROMET

OS CESTE

KOLNIK

OSTALI ELEMENTI (NOGOSTUP)

VODNOGOSPODARSKI SUSTAV:

VODOOPSKRBA

VODOVODNA MREŽA

NASTAVAK KORIDORA VODOVODNE MREŽE

PVC Ø80 — OPIS ELEMENATA VODOOPSKRBE

ODVODNJA OTPADNIH VODA

FEKALNA KANALIZACIJA

SMJER FEKALNE KANALIZACIJE

D = 250 mm — OPIS ELEMENATA FEKALNE ODVODNJE

OBORINSKA KANALIZACIJA

SMJER ODVODNJE OBORINSKIH VODA

SLIVNE POVRŠINE OBORINSKIH VODA

zona upoja — ZONA UPOJA

D = 250 mm — OPIS ELEMENATA OBORINSKE ODVODNJE

mj. 1:1000 S

0 10 20 30 40 50 75 100

Sveučilište u Zagrebu, Arhitektonski fakultet **Zavod za urbanizam, prostorno planiranje i pejzažnu arhitekturu**

GRAD NOVIGRAD

URBANISTIČKI PLAN UREĐENJA

S T A N C I J E T A

PROMETNA, ULIČNA I KOMUNALNA INFRASTRUKTURNA MREŽA

2.D

VODNOGOSPODARSKI SUSTAV

Županija: ISTARSKA ŽUPANIJA	Grad: GRAD NOVIGRAD
Naziv prostornog plana: URBANISTIČKI PLAN UREĐENJA STANCIJETA	
Naziv kartografskog prikaza: VODNOGOSPODARSKI SUSTAV	
Broj kartografskog prikaza: 2.D	Mjerilo kartografskog prikaza: 1 : 1000
Program mjera za unapređenje stanja u prostoru Grada Novigrada (SN GN 5/04)	Odluka Gradskog vijeća Grada Novigrada o donošenju Urbanističkog plana uređenja (SN GN 2/09)
Javna rasprava - datum objave:	Javni uvid održan od
Pečat tijela odgovornog za provođenje javne rasprave:	Odgovorna osoba za provođenje javne rasprave: Sandra Rugani Kukuljan, dipl. ing. arh.

Pravna osoba / tijelo koje je izradilo plan:
Sveučilište u Zagrebu, Arhitektonski fakultet,
ZAVOD ZA URBANIZAM, PROSTORNO PLANIRANJE I PEJZAŽNU ARHITEKTURU
Kačićeva 26, Zagreb

Pečat pravne osobe / tijela koje je izradilo plan:	Pečat odgovorne osobe:
Predstojnik Zavoda: Doc. dr. sc. Jesenko Horvat dipl. ing. arh.	Odgovorna osoba: Prof. dr. sc. Sonja Jurković, dipl. ing. arh.

Koordinator plana i glavni planer: prof. dr. sc. Sonja Jurković, dipl. ing. arh.

Stručni tim u izradi plana:
1. Sanja Gašparović, dipl.ing.arh.
2. Nataša Martinčić, dipl.ing.arh.
3. Tatjana Peraković, dipl.ing.arh.

Suradnja u izradi:

1. PROMETNA MREŽA:	Vladimir Bzik, dipl. ing. grad.
2. TK MREŽA:	Valter Sergo, dipl. ing. el.
3. ELETKROENERGETIKA:	Branko Posedel, dipl. ing. el.
4. VODNO GOSPODARSTVO:	Nelita Boban, dipl. ing. grad.
5. JAVNA RASVJETA:	Ljubiša Ivković, dipl. ing. el.

Pečat Gradskog vijeća Grada Novigrada:	Predsjednik Gradskog vijeća Grada Novigrada: Vladimir Torbica
Istovjetnost ovog Plana sa izvornikom ovjerava: Sandra Rugani Kukuljan, dipl. ing. arh.	Pečat nadležnog tijela: