
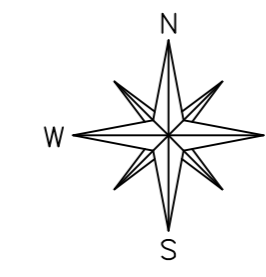


GEODETSKI SITUACIJSKI NACRT STVARNOG STANJA

K.O. NOVIGRAD
D.L. 33,34,40

"Šaini-jug"
- visine su apsolutne:
e = 0.5 m

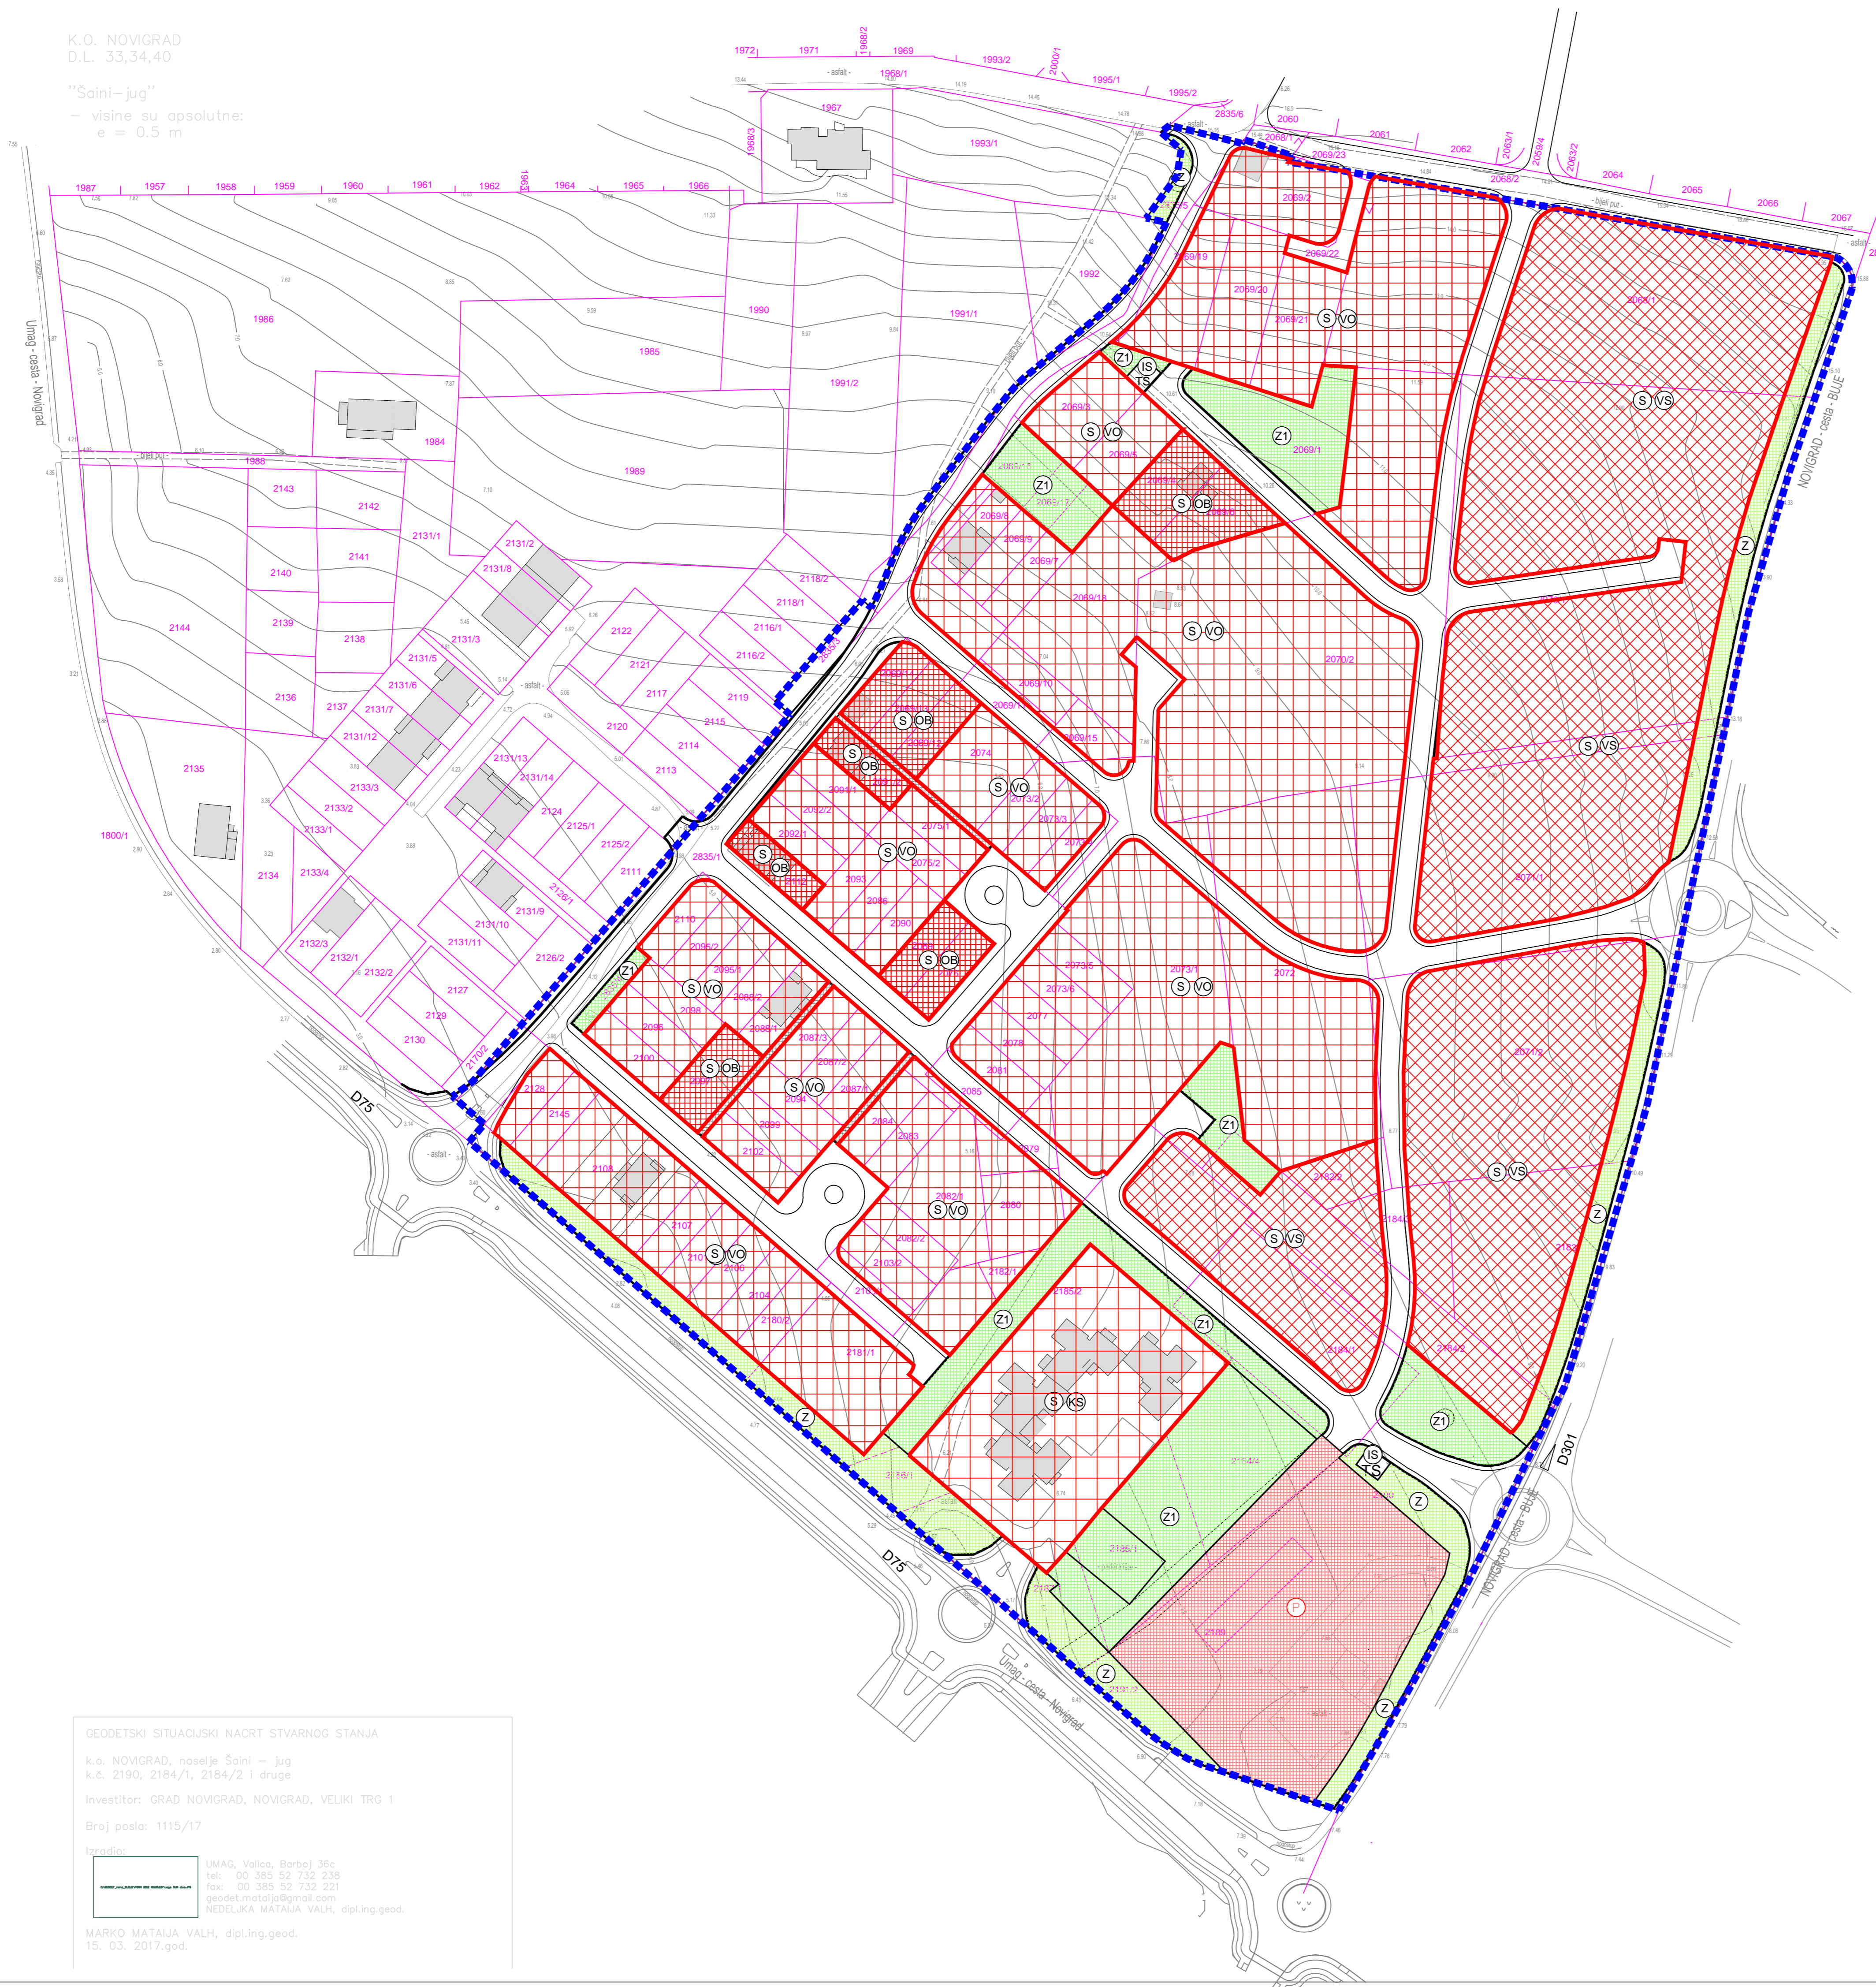

LEGENDA :

OBUHVAT URBANISTIČKOG PLANA UREĐENJA

POVRŠINE ZA RAZVOJ I UREĐENJE NASELJA :

- STAMBENA NAMJENA
- jednoobiteljske, višeeobiteljske, višestambene građevine
i postojeća građevina kolektivnog stanovanja
- JAVNE ZELENE POVRŠINE
- ZAŠTITNE ZELENE POVRŠINE
- PROMETNI I INFRASTRUKTURNI SUSTAVI
- INFRASTRUKTURNI KORIDOR

PROMETNE POVRŠINE:

- JAVNA PROMETNA POVRŠINA
- OSTALA ULICA
- JAVNA PJEŠAČKA POVRŠINA
- JAVNO PARKIRALIŠTE

NAČIN I UVJETI GRADNJE

- OBITELJSKE GRAĐEVINE
- DO 2 FUNKCIONALNE JEDINICE (STAMBENE ILI POSLOVNE)
- VIŠEOBITELJSKE GRAĐEVINE
- DO 4 FUNKCIONALNE JEDINICE (STAMBENE ILI POSLOVNE)
- VIŠESTAMBENE GRAĐEVINE
- DO 8 FUNKCIONALNIH JEDINICA (STAMBENE ILI POSLOVNE)
- POSTOJEĆA GRAĐEVINA KOLEKTIVNOG STANOVANJA
- SLOŽENA GRAĐEVINA DO 30 FUNKCIONALNIH JEDINICA
(STAMBENA ILI POSLOVNA)

Županija:	ISTARSKA ŽUPANIJA		
Grad:	GRAD NOVIGRAD - CITTANOVA		
Naziv prostornog plana:	Urbanistički plan uređenja stambenog naselja Šaini jug I		
Faza izrade prostornog plana:	Prijedlog prostornog plana za javnu raspravu		
Naziv kartografskog prikaza:	NAČIN GRADNJE		
Broj kartografskog prikaza:	4.a	Mjerilo kartografskog prikaza:	1 : 1000
Odluka predstavničkog tijela o izradi plana (službeno glasilo):	"Službene novine Grada Novigrada-Bollettino ufficiale della Citta' di Cittanova" br. 5/16		Odluka predstavničkog tijela o donošenju plana (službeno glasilo):
Javna rasprava (datum objave):			Javni uvid održan od: do:
Pečat tijela odgovornog za provođenje javne rasprave:			Odgovorna osoba za provođenje javne rasprave (ime, prezime i potpis): Sandra Rugani Kukuljan, dipl.ing.arh.
Suglasnost na prostorni plan prema odredbi članka 108. Zakona o prostornom uređenju ("Narodne novine" br.153/13 i 65/17):			
klasa:	ur.broj:	datum:	
Pravna osoba koja je izradila plan: Urbis d.o.o.			
Pečat pravne osobe koja je izradila plan:			Odgovorna osoba (ime, prezime i potpis): Elvis Grgoričić, dipl.ing.stroj.
Stručni tim u izradi plana: Odgovorni voditelj izrade nacrtu prijedloga plana:			
Eli Mišan, dipl.ing.arh.			
Boris Petronjčević, dipl.ing.arh.			
Marin Velić, mag.ing.aedif.			
Suzana Brnabić, arh.teh.			
Pečat predstavničkog tijela:	Predsjednica predstavničkog tijela (ime, prezime i potpis): Vladimir Torbica		
Istovjetnost ovog prostornog plana s izvornikom (ime, prezime i potpis):			
Pečat nadležnog tijela:			

urbis.

GEODETSKI SITUACIJSKI NACRT STVARNOG STANJA

k.o. NOVIGRAD, naselje Šaini - jug
k.č. 2190, 2184/1, 2184/2 i druge

Investitor: GRAD NOVIGRAD, NOVIGRAD, VELIKI TRG 1

Broj posla: 1115/17

Izradio:

IMAG, Valica, Barba) 36c
tel: 00 385 52 732 238
fax: 00 385 52 733 221
geodet.matajva@gmail.com
NEDELJKA MATAJVA VALH, dipl.ing.geod.

MARKO MATAJVA VALH, dipl.ing.geod.
15. 03. 2017.god.