
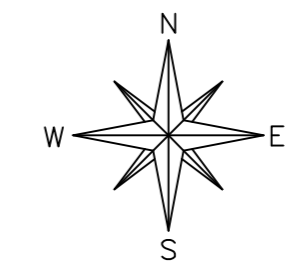


# GEODETSKI SITUACIJSKI NACRT STVARNOG STANJA

K.O. NOVIGRAD  
D.L. 33,34,40

"Šaini-jug"  
- visine su apsolutne:  
e = 0.5 m

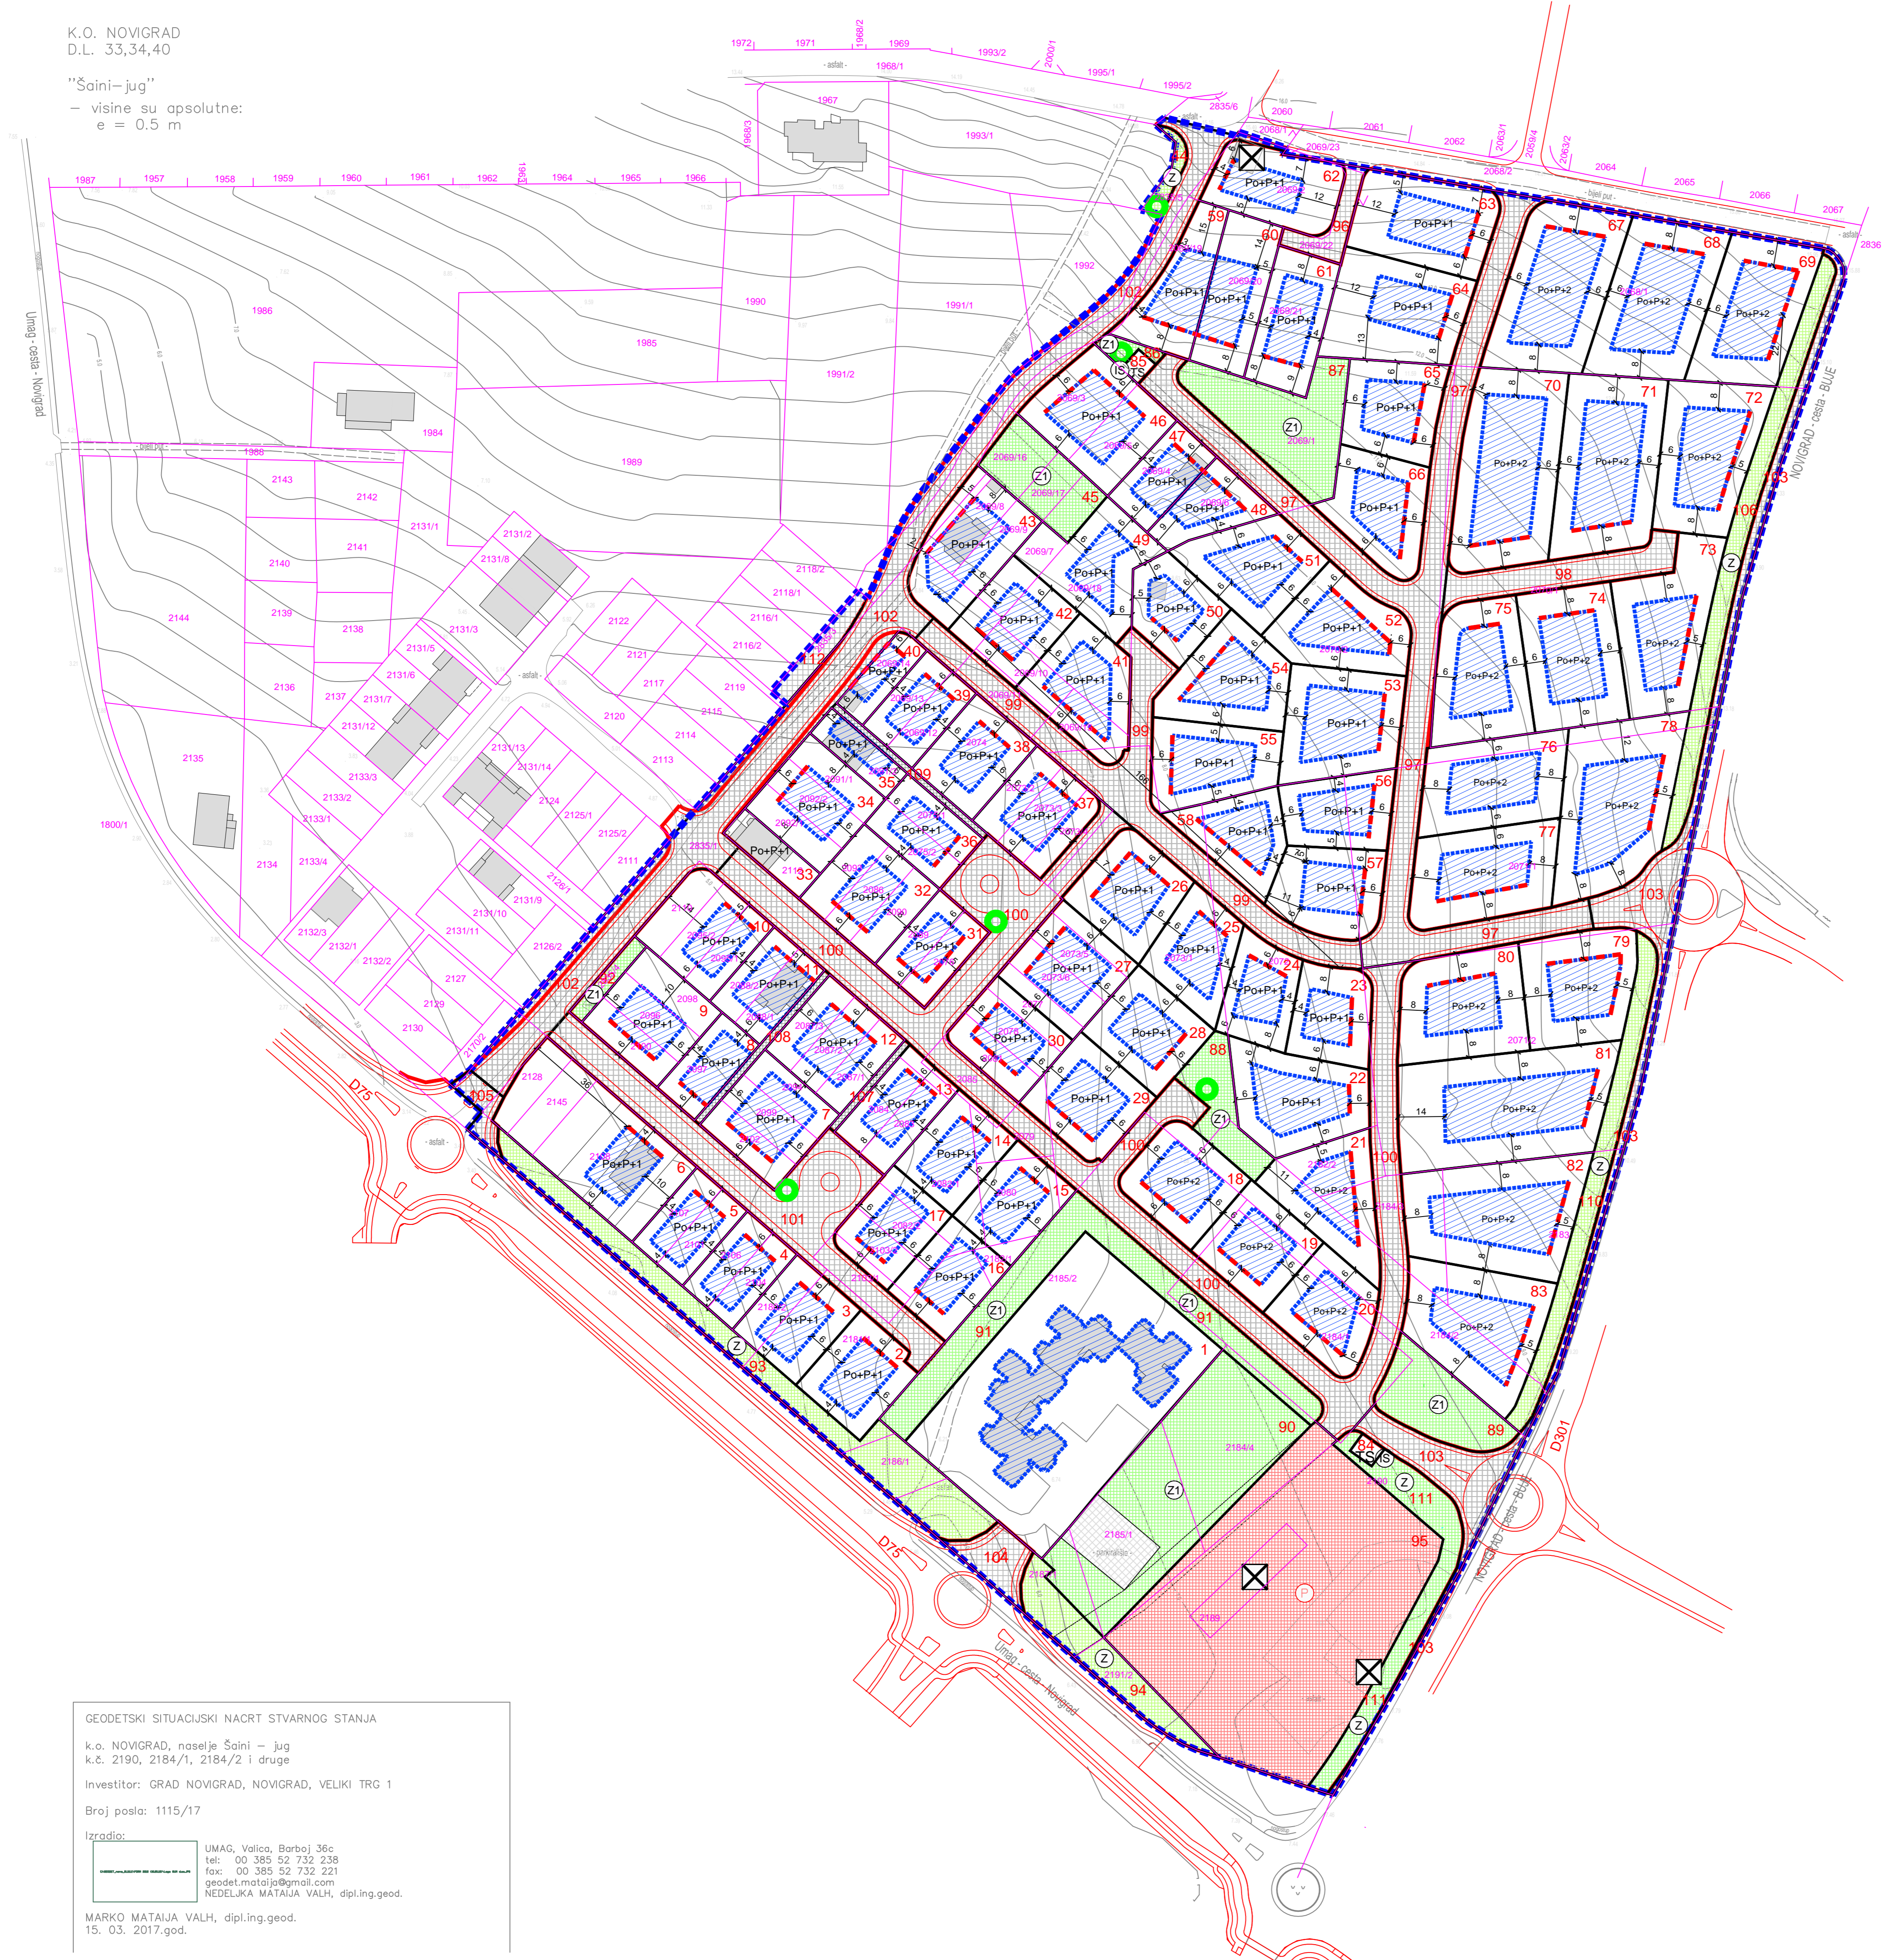

GEODETSKI SITUACIJSKI NACRT STVARNOG STANJA  
k.o. NOVIGRAD, naselje Šaini - jug  
k.č. 2190, 2184/1, 2184/2 i druge  
Investitor: GRAD NOVIGRAD, NOVIGRAD, VELIKI TRG 1  
Broj posla: 1115/17  
Izradio:  
UMAG, Valica, Barboj 36c  
tel: 00 385 52 732 238  
fax: 00 385 52 732 221  
geodet.matajva@gmail.com  
NEDELJKA MATAJVA VALH, dipl.ing.geod.  
MARKO MATAJVA VALH, dipl.ing.geod.  
15. 03. 2017.god.

- LEGENDA :**
- OBUHVAT URBANISTIČKOG PLANA UREĐENJA
  - POVRŠINE ZA RAZVOJ I UREĐENJE NASELJA :**
    - STAMBENA NAMJENA - jednoobiteljske, višestambene građevine i postojeća građevina kolektivnog stanovanja
    - JAVNE ZELENE POVRŠINE
    - ZAŠTITNE ZELENE POVRŠINE
    - PROMETNI I INFRASTRUKTURNI SUSTAVI
  - PROMETNE POVRŠINE:**
    - JAVNA PROMETNA POVRŠINA
    - INTERNA PROMETNA POVRŠINA U SKLOPU JAVNE ZELENE POVRŠINE
    - JAVNA PJEŠAČKA POVRŠINA
    - JAVNO PARKIRALIŠTE
  - NAČINI I UVJETI GRADNJE:**
    - GRANICA GRAĐEVNE ČESTICE
    - GRANICA GRADIVOG DIJELA GRAĐEVNE ČESTICE
    - GRADIVI DIO GRAĐEVNE ČESTICE
    - UDALJENOST OD GRANICE GRAĐEVNE ČESTICE
    - GRAĐEVNI PRAVAC
    - POSTOJEĆA GRAĐEVINA
    - UKLANJANJE POSTOJEĆE GRAĐEVINE
    - OZNAKA GRAĐEVNE ČESTICE
    - INFRASTRUKTURNI KORIDOR
    - "ZELENI OTOK"
    - KATNOST GRAĐEVINE

Županija:	ISTARSKA ŽUPANIJA		
Grad:	GRAD NOVIGRAD - CITTANOVA		
Naziv prostornog plana:	Urbanistički plan uređenja stambenog naselja Šaini jug I		
Faza izrade prostornog plana:	Prijedlog prostornog plana za javnu raspravu		
Naziv kartografskog prikaza:	UVJETI GRADNJE - PARCELACIJA		
Broj kartografskog prikaza:	4.b	Mjerilo kartografskog prikaza:	1 : 1000
Odluka predstavničkog tijela o izradi plana (službeno glasilu):	"Službene novine Grada Novigrada-Bollettino ufficiale della Citta' di Cittanova" br. 5/16		Odluka predstavničkog tijela o donošenju plana (službeno glasilu):
Javna rasprava (datum objave):	Javni uvid održan od: do:		
Pečat tijela odgovornog za provođenje javne rasprave:	Odgovorna osoba za provođenje javne rasprave (ime, prezime i potpis): <b>Sandra Rugani Kukuljan, dipl.ing.arh.</b>		
Suglasnost na prostorni plan prema odredbi članka 108. Zakona o prostornom uređenju ("Narodne novine" br.153/13 i 65/17):	klasa:	ur.broj:	datum:
Pravna osoba koja je izradila plan:	Urbis d.o.o.		
Pečat pravne osobe koja je izradila plan:	Odgovorna osoba (ime, prezime i potpis): <b>Elvis Grgoričić, dipl.ing.stroj.</b>		Stručni tim u izradi plana: Odgovorni voditelj izrade nacrtu prijedloga plana: <b>Eli Mišan, dipl.ing.arh.</b> <b>Boris Petronjević, dipl.ing.arh.</b> <b>Marin Velić, mag.ing.aedif.</b> <b>Suzana Brnabić, arh.teh.</b>
Pečat predstavničkog tijela:	Predsjednica predstavničkog tijela (ime, prezime i potpis): <b>Vladimir Torbica</b>		
Istovjetnost ovog prostornog plana s izvornikom (ime, prezime i potpis):	Pečat nadležnog tijela:		

