

- Granica
- GRANICA URBANISTIČKOG PLANA UREĐENJA
- UVJETI SMJEŠTAJA, GRADNJE I UREĐENJA
Zone i površine u građevinskom području naselja
- ZONE STAMBENE NAMJENE
 - ZONA MJESOVITE NAMJENE - pretežito stambene
 - POVRŠINA JAVNE I DRUŠTVENE NAMJENE - SOCIJALNE - DOM ZA STARIJE I NEMOĆNE - POSTOJEĆI
 - POVRŠINA JAVNE I DRUŠTVENE NAMJENE - SOCIJALNE - DOM ZA STARIJE I NEMOĆNE TE ORGANIZIRANO STANOVANJE ZA STARIJE
 - POVRŠINA OPĆE JAVNE I DRUŠTVENE NAMJENE
 - POVRŠINA INFRASTRUKTURNE GRAĐEVINE - TRAFOSTANICA
 - POVRŠINE PROMETNICA I OSTALIH JAVNIH PROMETNIH POVRŠINA (GU, SU, OU, KP, PP)

ENERGETSKI SUSTAV
Transformatorska i rasklopna postrojenja

- TRAFOSTANICA 20/0.4 kV

Elektroprijenosni uređaji



- KABEL 20 kV

POŠTA I TELEKOMUNIKACIJE

- Vodovi i kanali
- KORISNIČKI I SPOJNI VODOVI I KANALI

URBANISTIČKI PLAN UREĐENJA STAMBENOG NASELJA BIKOKERE

Županija/Grad Zagreb	ISTARSKA ŽUPANIJA	
Općina/grad	GRAD NOVIGRAD	
Naziv prostornog plana: URBANISTIČKI PLAN UREĐENJA STAMBENOG NASELJA "BIKOKERE" U NOVIGRADU		
Naziv kartografskog prikaza: PROMETNA, ULIČNA I KOMUNALNA INFRASTRUKTURNA MREŽA Energetski sustav, pošta i elektroničke komunikacije		
Broj kartografskog prikaza:	2b.	Mjerilo kartografskog prikaza: 1:1000
Odluka o izradi plana: (službeno glasilo): "Službene novine Grada Novigrada" 5/11, 2/12		Odluka predstavničkog tijela o donošenju plana (službeno glasilo): "Službene novine Grada Novigrada" 7/14
Javna rasprava (datum objave): "Glas Istre" 07.12.2013. Ponovna javna rasprava: "Glas Istre" 01.04.2014.		Javni uvid održan: Ponovni javni uvid održan: od: 16. prosinca 2013. do: 09. travnja 2014. od: 15. siječnja 2014. do: 17. travnja 2014.
Pečat tijela odgovornog za provođenje javne rasprave:		Odgovorna osoba za provođenje javne rasprave: Sandra Rugani Kukuljan, dipl.ing.arh.
Suglasnost na plan prema članku 98. Zakona o prostornom uređenju (Narodne novine, br 76/07, 38/09, 55/11, 90/11 i 50/12), a u svezi s odredbom članka 188. Zakona o prostornom uređenju (Narodne novine br. 153/13) broj suglasnosti klasa: 350-04/14-01/1 ur.broj:2163/1-02/1-14-2 datum:23.srpnja 2014.g.		
Pravna osoba/tijelo koje je izradilo plan: URBANISTICA d.o.o. Zagreb, Đorđićeva 5		
Pečat pravne osobe/tijela koje je izradilo plan:		Odgovorna osoba: Jasminka Pilar - Katavić, dipl.ing.arh.
Odgovorni voditelj izrade nacrtu prijedloga plana: Ana Putar, dipl.ing.arh.		
Stručni tim u izradi plana: Jasminka Pilar - Katavić, dipl.ing.arh. Željko Horvat, dipl. iur. Iva Lukinić, dipl.ing.arh. Aleksandra Anić Vučinić, doc.dr.sc. Mladen Kardum, ing.grad. Nevenka Dolenc, prof. soc. Renata Filipović, dipl.ing.grad.		
Pečat predstavničkog tijela:		Predsjednik predstavničkog tijela: Vladimir Torbica
Istovjetnost ovog prostornog plana s izvornikom ovjerava:		Pečat nadležnog tijela:
(ime, prezime i potpis)		

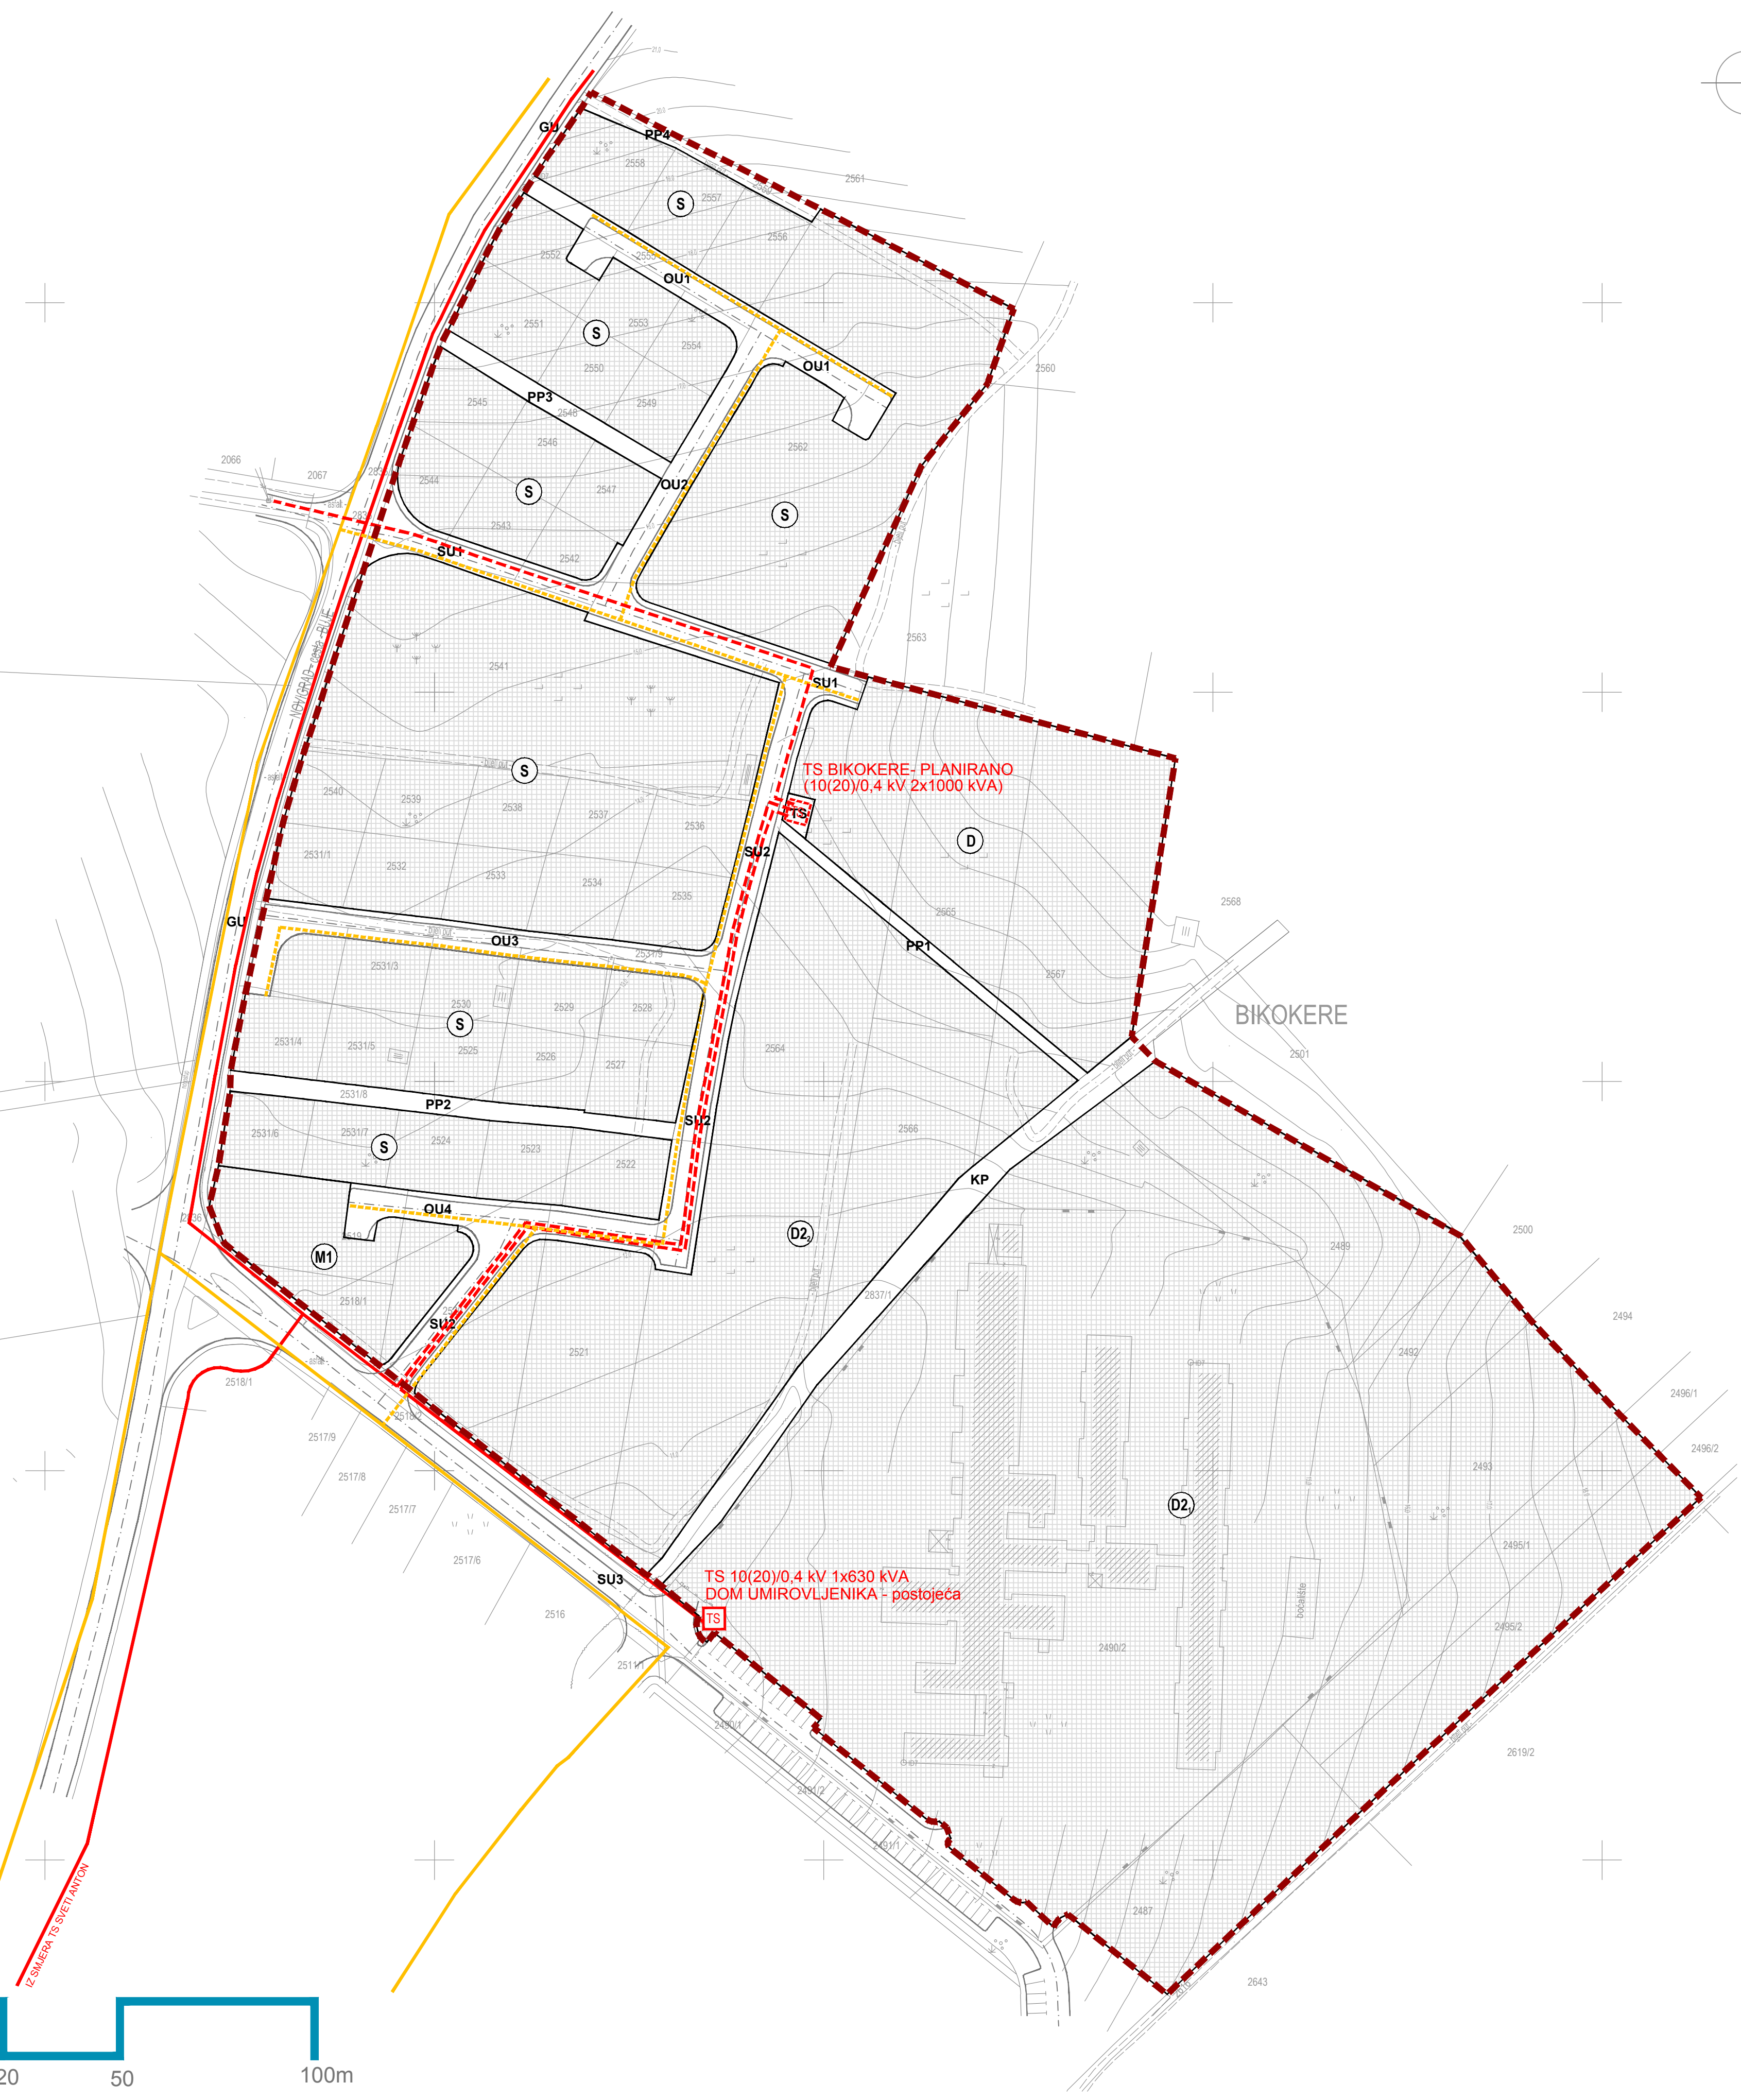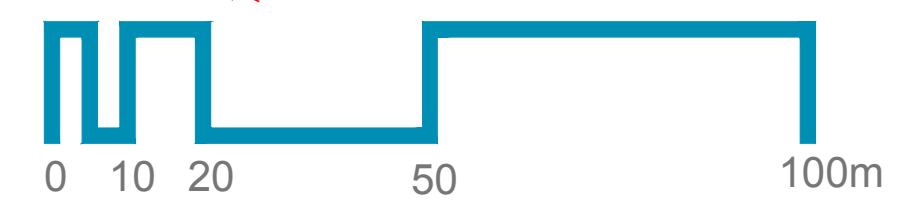

TS BIKOKERE - PLANIRANO
(10(20)/0.4 kV 2x1000 kVA)

TS 10(20)/0.4 kV 1x630 kVA
DOM UMIROVLJENIKA - postojeća