


- Granica**  
 GRANICA URBANISTIČKOG PLANA UREĐENJA
- UVJETI SMJEŠTAJA, GRADNJE I UREĐENJA**  
 Zone i površine u građevinskom području naselja
- ZONE STAMBENE NAMJENE
  - ZONA MJESOVITE NAMJENE - pretežito stambene
  - POVRŠINA JAVNE I DRUŠTVENE NAMJENE - SOCIJALNE - DOM ZA STARIJE I NEMOĆNE - POSTOJEĆI
  - POVRŠINA JAVNE I DRUŠTVENE NAMJENE - SOCIJALNE - DOM ZA STARIJE I NEMOĆNE TE ORGANIZIRANO STANOVANJE ZA STARIJE
  - POVRŠINA OPĆE JAVNE I DRUŠTVENE NAMJENE
  - POVRŠINA INFRASTRUKTURNE GRAĐEVINE - TRAFOSTANICA
  - POVRŠINE PROMETNICA I OSTALIH JAVNIH PROMETNIH POVRŠINA (GU, SU, OU, KP, PP)
  - ZAŠTITNI POJAS DRŽAVNE CESTE
  - GRAĐEVNE ČESTICE KOJIMA PROLAZI POSTOJEĆI VODOOPSKRBNI CJEVOVOD - PREDVIĐENO IZMJJEŠTANJE
- NAČIN PRIKLJUČENJA NA PROMETNU I KOMUNALNU INFRASTRUKTURU**
- PRIKLJUČENJE NA PROMETNU POVRŠINU
  - VODOOPSKRBA
  - ODVODNJA
  - ELEKTROOPSKRBA
  - PLINOOPSKRBA
  - TELEKOMUNIKACIJE

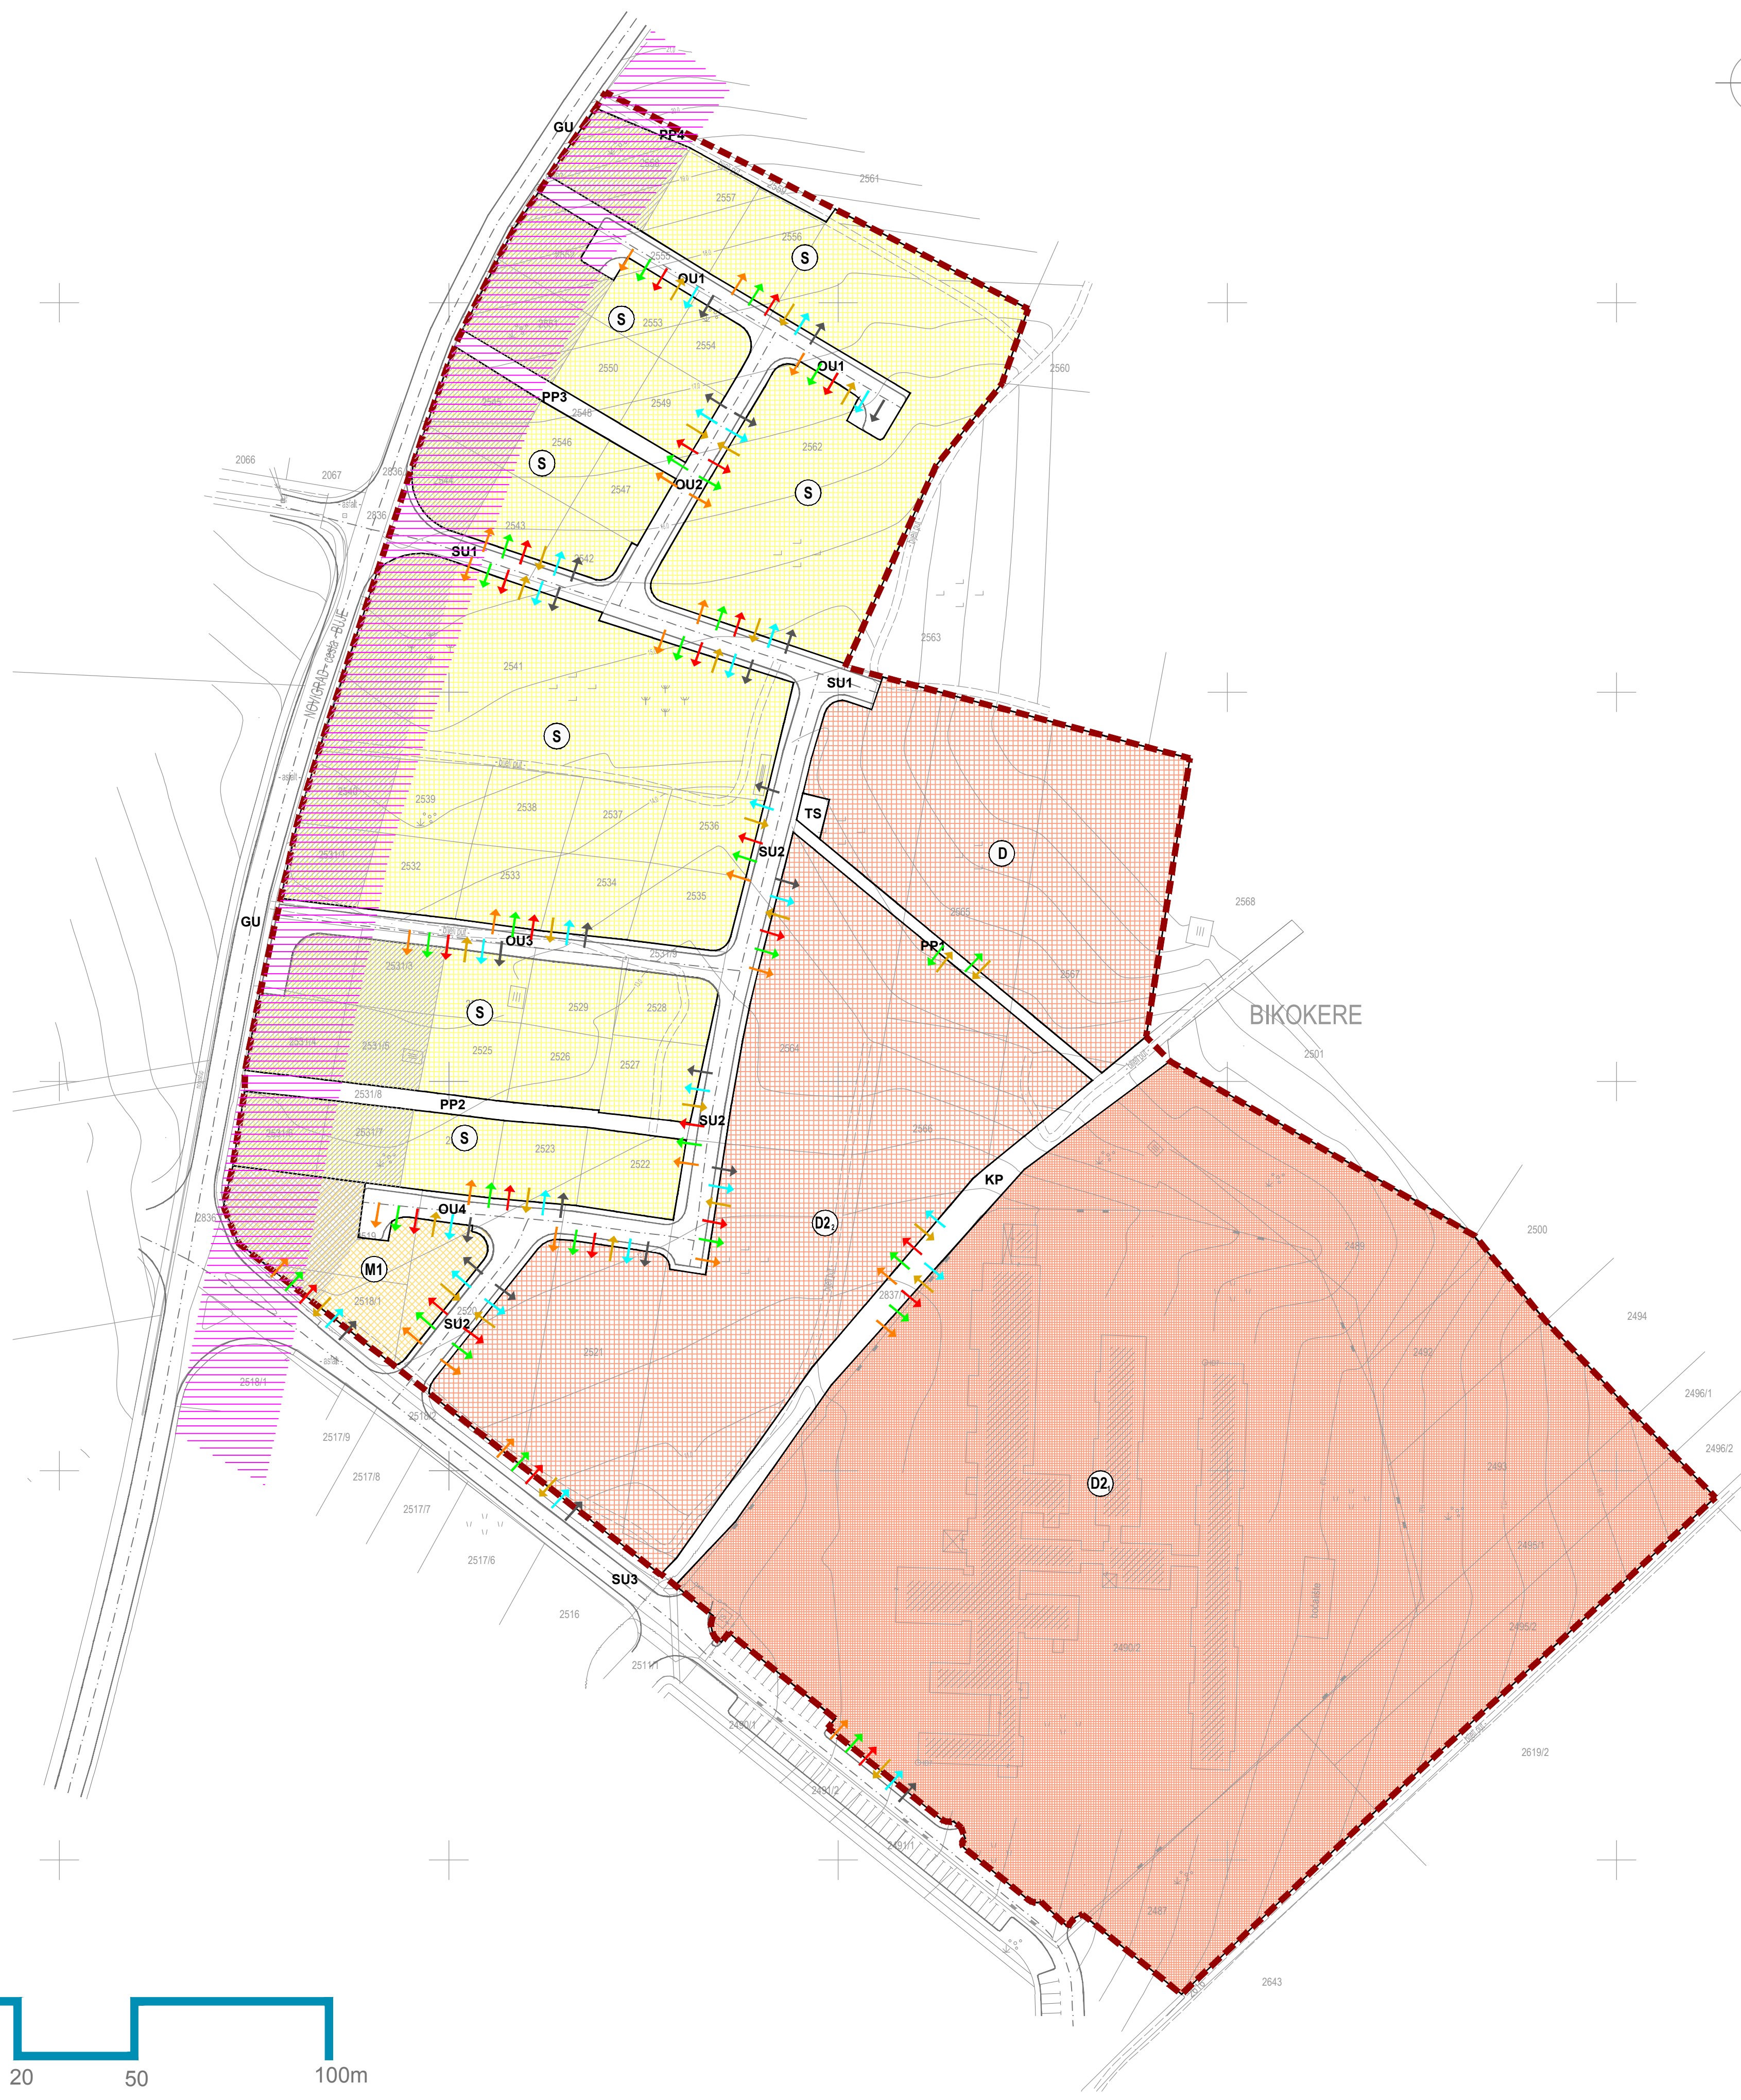

# URBANISTIČKI PLAN UREĐENJA STAMBENOG NASELJA BIKOKERE

Županija/Grad Zagreb	ISTARSKA ŽUPANIJA	
Općina/grad	GRAD NOVIGRAD	
Naziv prostornog plana: URBANISTIČKI PLAN UREĐENJA STAMBENOG NASELJA "BIKOKERE" U NOVIGRADU		
Naziv kartografskog prikaza: NAČIN I UVJETI GRADNJE		
Broj kartografskog prikaza:	4a.	Mjerilo kartografskog prikaza: 1:1000
Odluka o izradi plana: (službeno glasilo):	Odluka predstavničkog tijela o donošenju plana (službeno glasilo):	
"Službene novine Grada Novigrada" 5/11, 2/12	"Službene novine Grada Novigrada" 7/14	
Javna rasprava (datum objave): "Glas Istre" 07.12.2013.	Javni uvid održan: od: 16. prosinca 2013.	Ponovni javni uvid održan: od: 09. travnja 2014.
Ponovna javna rasprava: "Glas Istre" 01.04.2014.	do: 15. siječnja 2014.	do: 17. travnja 2014.
Pečat tijela odgovornog za provođenje javne rasprave:	Odgovorna osoba za provođenje javne rasprave: Sandra Rugani Kukuljan, dipl.ing.arh.	
Suglasnost na plan prema članku 98. Zakona o prostornom uređenju (Narodne novine, br 76/07, 38/09, 55/11, 90/11 i 50/12), a u svezi s odredbom članka 188. Zakona o prostornom uređenju (Narodne novine br. 153/13)		
broj suglasnosti klasa: 350-04/14-01/1	ur.broj:2163/1-02/1-14-2	datum:23.srpnja 2014.g.
Pravna osoba/tijelo koje je izradilo plan:	URBANISTICA d.o.o. Zagreb, Đorđićeva 5	
Pečat pravne osobe/tijela koje je izradio plan:	Odgovorna osoba: Jasminka Pilar - Katavić, dipl.ing.arh.	
Odgovorni voditelj izrade nacrtu prijedloga plana: Ana Putar, dipl.ing.arh.		
Stručni tim u izradi plana: Jasminka Pilar - Katavić, dipl.ing.arh. Iva Lukinić, dipl.ing.arh. Mladen Kardum, ing.grad. Renata Filipović, dipl.ing.grad.	Željko Horvat, dipl. iur. Aleksandra Anić Vučinić, doc.dr.sc. Nevenka Dolenc, prof. soc.	
Pečat predstavničkog tijela:	Predsjednik predstavničkog tijela: Vladimir Torbica	
Istovjetnost ovog prostornog plana s izvornikom ovjerava:	Pečat nadležnog tijela:	
(ime, prezime i potpis)		

