


URBANISTIČKI PLAN UREĐENJA SPORTSKE ZONE I DIJELA NASELJA KARPINJAN

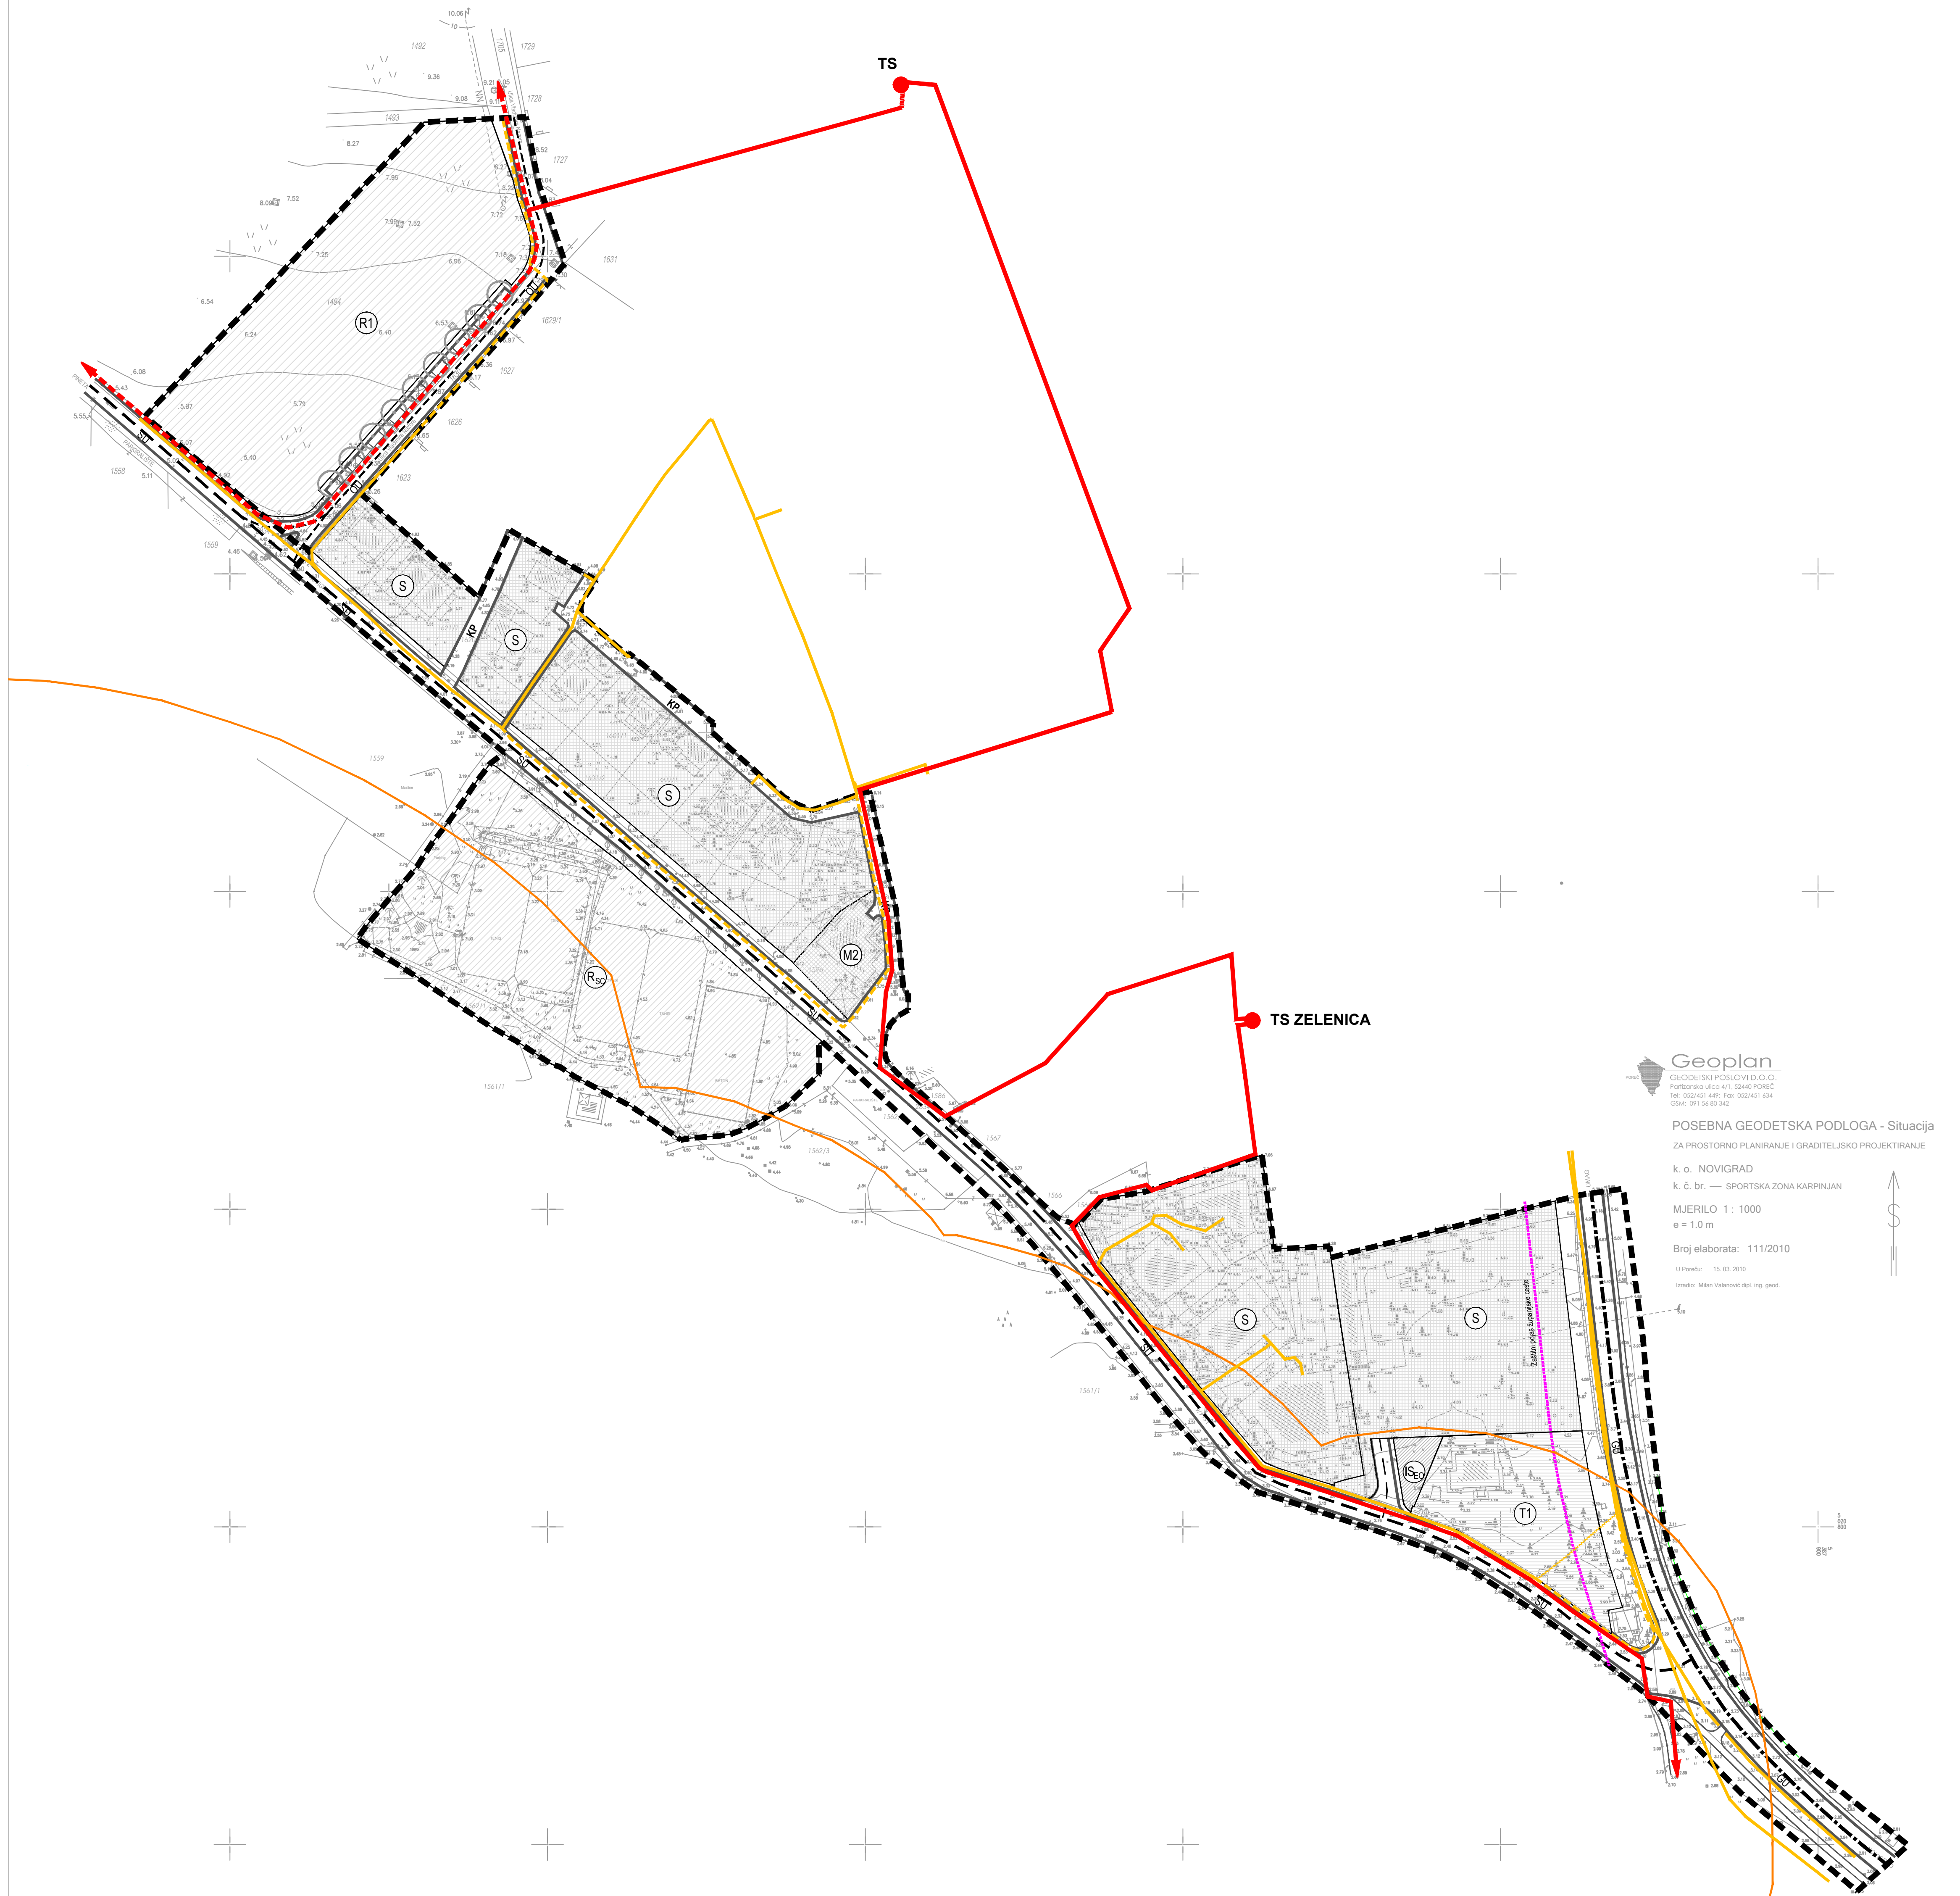

Geoplan
GEODETSKI POSLOVI D.O.O.
Portuzanska ulica 411, 52440 POSEČ
Tel: 052 240 449; Fax: 052 401 624
GSM: 091 54 80 342

POSEBNA GEODETSKA PODLOGA - Situacija
ZA PROSTORNO PLANIRANJE I GRADITELJSKO PROJEKTIRANJE

k. o. NOVIGRAD
k. ž. br. — SPORTSKA ZONA KARPINJAN

MJERILO 1 : 1000
e = 1.0 m

Broj elaborata: 111/2010

U Posrebu 15. 03. 2010.

Izdava: Milan Valanović dipl. ing. geod.

Granica

- GRANICA URBANISTIČKOG PLANA UREĐENJA
- GRANICA 70m OD OBALNE CRTE

UVJETI SMJEŠTAJA, GRADNJE I UREĐENJA
Zone i površine u građevinskom području naselja (pretežito stambenom)

- ZONE I POVRŠINA STAMBENE NAMJENE
- POVRŠINA MJESOVITE - PRETEŽITO POSLOVNE NAMJENE
- POVRŠINA UGOSTITELJSKO - TURISTIČKE NAMJENE - vrsta hotel ili hotel baština
- POVRŠINA SPORTSKO - REKREACIJSKE NAMJENE
- POVRŠINA INFRASTRUKTURNE GRADEVINE - eko otok
- POVRŠINE PROMETNICA I OSTALIH JAVNIH PROMETNIH POVRŠINA (GU, SU, OU, KP, PP)

Površina u građevinskom području sportsko-rekreativne namjene unutar naselja - sportsko-rekreativni centar Karpinjan

- POVRŠINA SPORTSKO-REKREACIJSKOG CENTRA

INFRASTRUKTURNE GRADEVINE

Cestovni promet

- GLAVNA MJESNA ULICA (GU)
- SABIRNA ULICA (SU)
- OSTALA ULICA (OU)
- KOLNO-PJEŠAČKE POVRŠINE

ENERGETSKI SUSTAV

Transformatorska i rasklopna postrojenja

- TRAFOSTANICA 20/0.4 KV

Elektroprajnosni uređaji

- KABEL 20 KV

ELEKTRONIČKA KOMUNIKACIJSKA INFRASTRUKTURA

Vodovi i kanali

- KORISNIČKI I SPOJNI VODOVI I KANALI
- UKIDANJE VODOVA I KANALA

m 1:1000

Županija/Grad Zagreb	ISTARSKA ŽUPANIJA	
Općina/grad	GRAD NOVIGRAD	
Naziv prostornog plana: URBANISTIČKI PLAN UREĐENJA SPORTSKE ZONE I DIJELA NASELJA KARPINJAN		
Naziv kartografskog prikaza: PROMETNA, ULIČNA I KOMUNALNA INFRASTRUKTURNA MREŽA Energetski sustav, pošta i elektroničke komunikacije		
Broj kartografskog prikaza: 2b.	Mjerilo kartografskog prikaza: 1:1000	
Odluka o izradi plana: (službeno glasilo): "Službene novine Grada Novigrada" 9/08, 6/11		Odluka predstavničkog tijela o donošenju plana (službeno glasilo): "Službene novine Grada Novigrada" 8/12 od 19.12.2012.
Javna rasprava (datum objave): 15.6.2012.		Javni uvid održan od: 23.06.2012. do: 23.07.2012.
Pečat tijela odgovornog za provođenje javne rasprave:		Odgovorna osoba za provođenje javne rasprave:
Suglasnost na plan prema članku 98. Zakona o prostornom uređenju (Narodne novine, br 76/07, 38/09, 55/11, 90/11 i 50/12)		
broj suglasnosti klasa: 350-01/12-01/34, urbroj: 2163/1-02/1-12-2		datum: 12. prosinca 2012.
Pravna osoba/tijelo koje je izradilo plan: URBANISTICA d.o.o. Zagreb, Đorđićeva 5		
Pečat pravne osobe/tijela koje je izradilo plan:		Odgovorna osoba: Jasminka Pilar - Katavić, dipl.ing.arh.
Odgovorni voditelj izrade nacрта prijedloga plana: Ana Putar, dipl.ing.arh.		
Stručni tim u izradi plana: Jasminka Pilar - Katavić, dipl.ing.arh. Iva Lukinić, dipl.ing.arh. Mladen Kardum, ing.grad. Renata Filipović, dipl.ing.grad.		Željko Horvat, dipl. iur. Aleksandra Anić Vučinić, doc.dr.sc. Nevenka Dolenc, prof. soc.
Pečat predstavničkog tijela:		Predsjednik predstavničkog tijela:
Istovjetnost ovog prostornog plana s izvornikom ovjerava:		Pečat nadležnog tijela:
_____ (ime, prezime i potpis)		