


# URBANISTIČKI PLAN UREĐENJA SPORTSKE ZONE I DIJELA NASELJA KARPINJAN

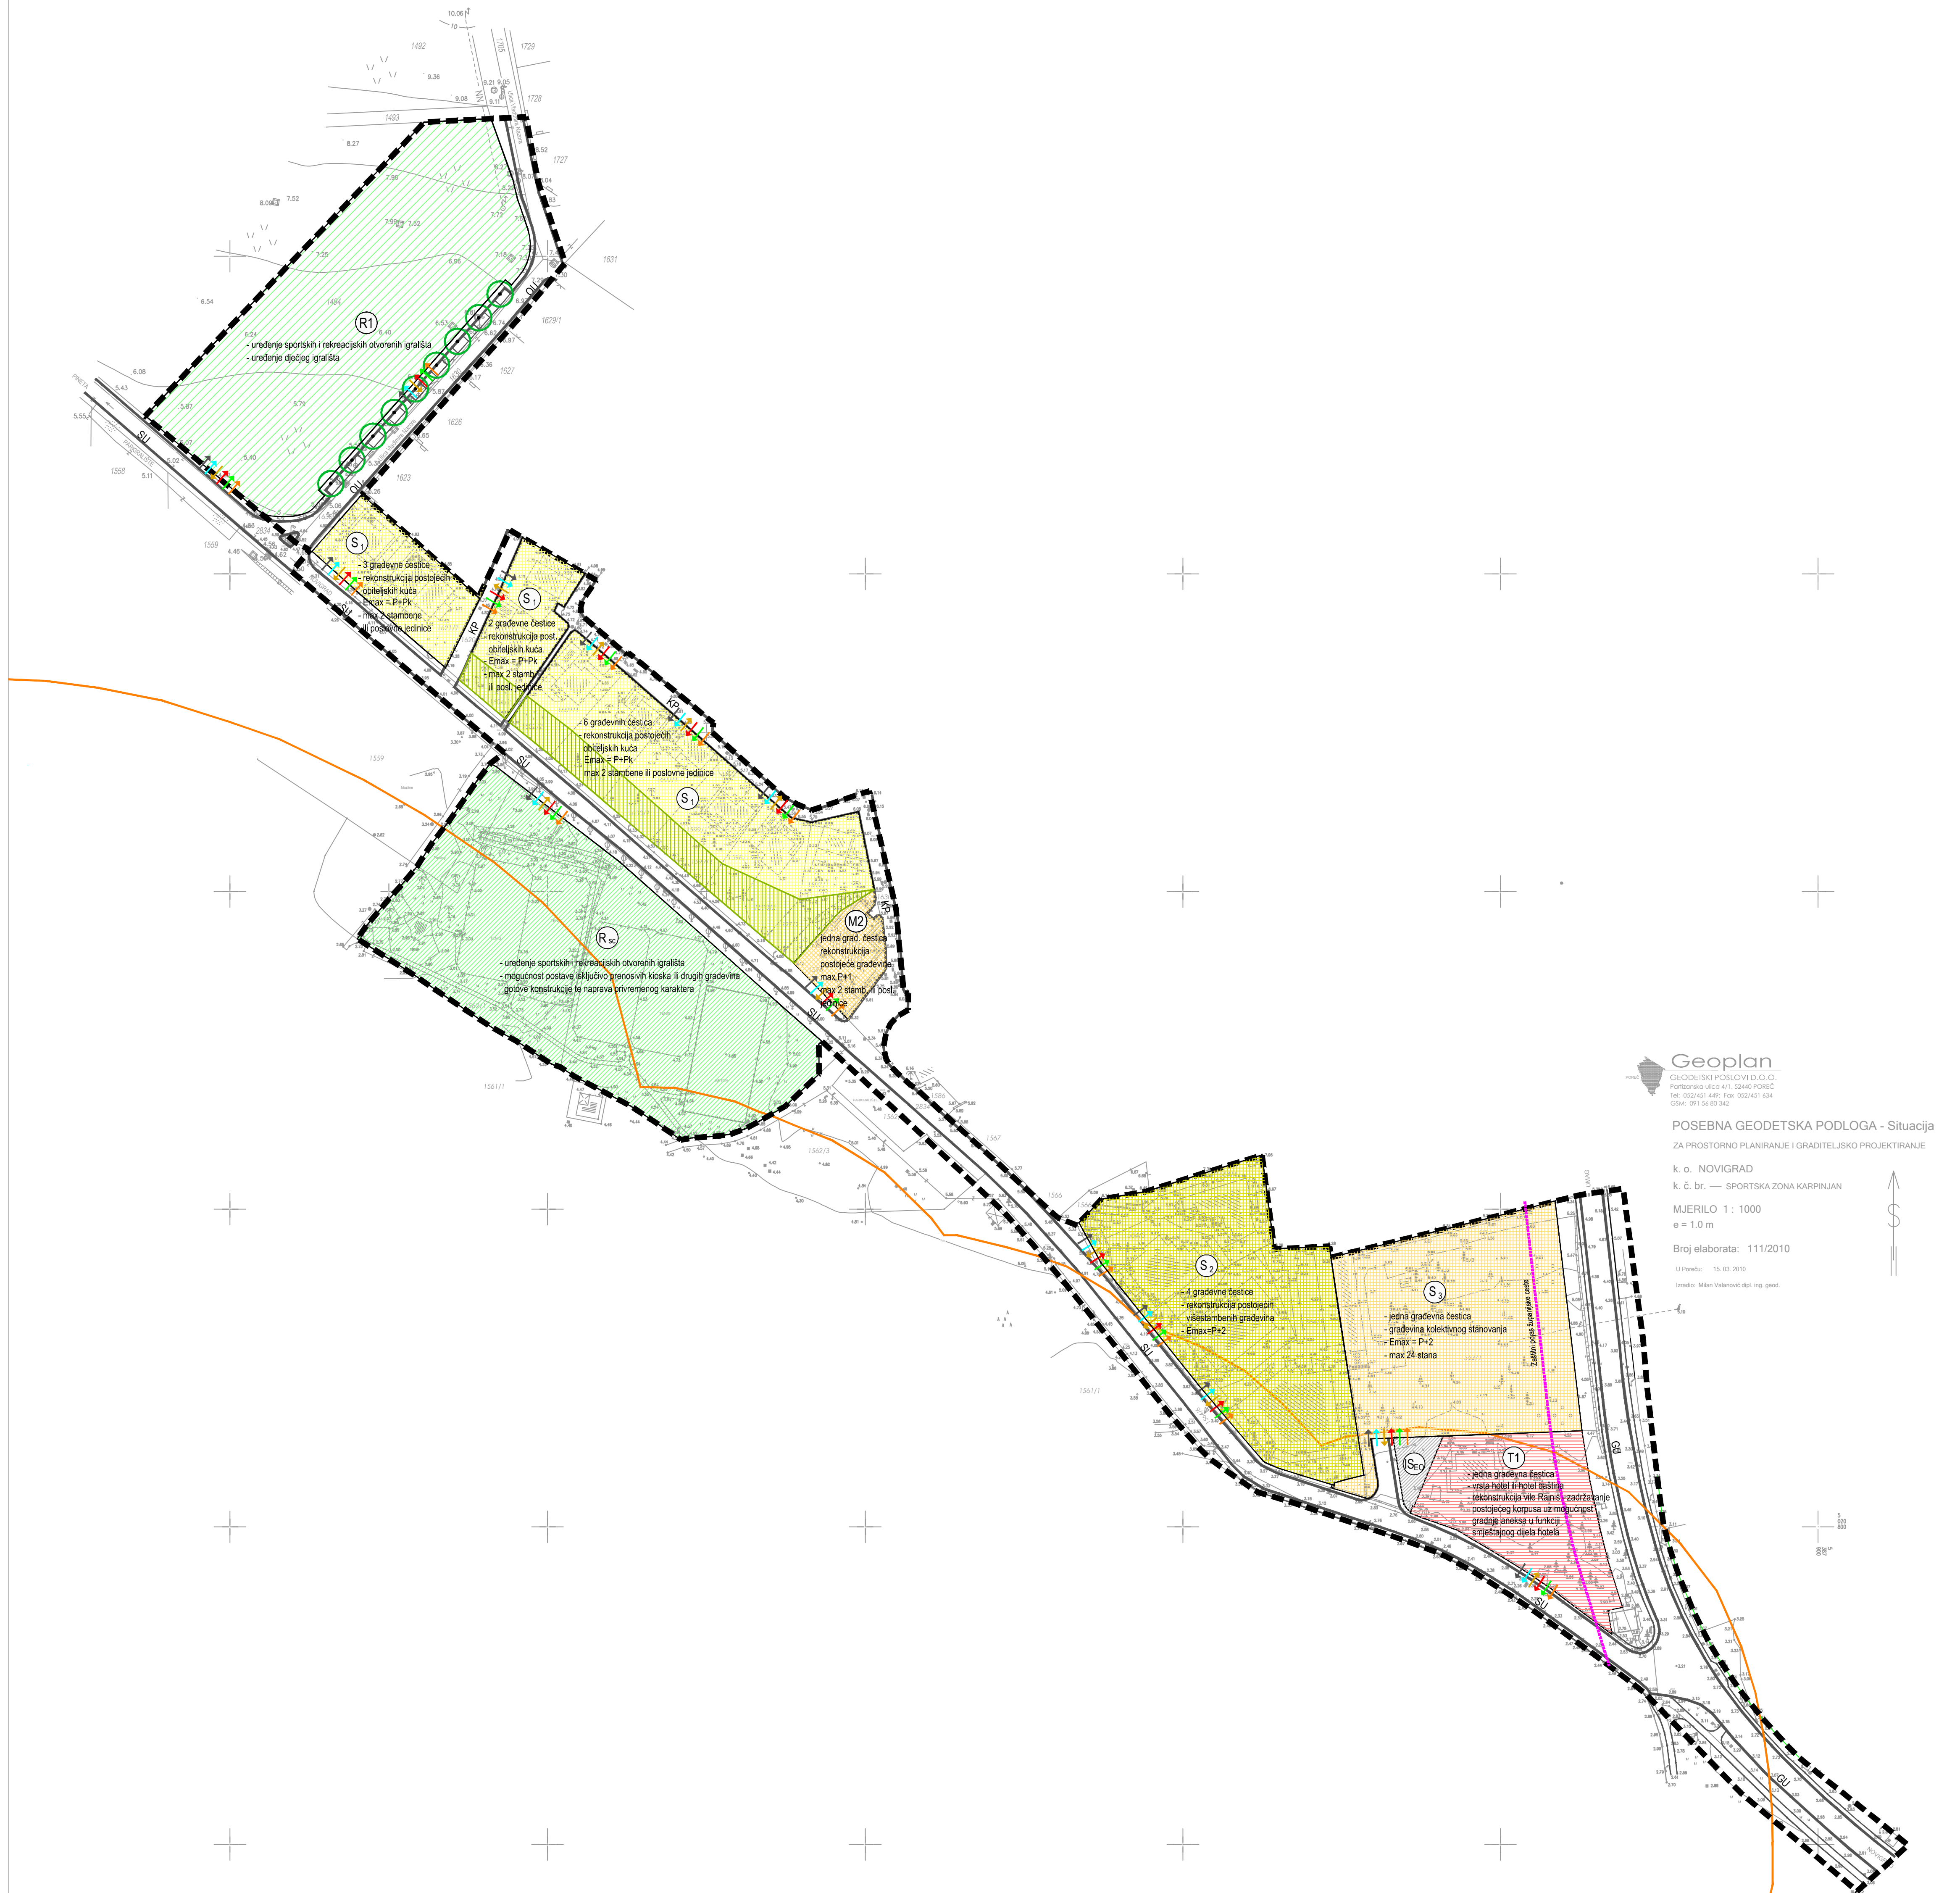

**Geoplan**  
 GEODETSKI POSLOVI D.O.O.  
 Partizanska ulica 4/1, 52440 POSEČ  
 Tel: 052/461 449; Fax: 052/461 624  
 GBAN: 091 54 80 342

POSEBNA GEODETSKA PODLOGA - Situacija  
 ZA PROSTORNO PLANIRANJE I GRADITELJSKO PROJEKTIRANJE  
 k. o. NOVIGRAD  
 k. ž. br. — SPORTSKA ZONA KARPINJAN  
 MJERILO 1 : 1000  
 e = 1.0 m  
 Broj elaborata: 111/2010  
 U Posređu 15. 03. 2010  
 Izradio: Milan Valanović dipl. ing. geod.

- Granica**
- GRANICA URBANISTIČKOG PLANA UREĐENJA
  - GRANICA 70m OD OBALNE CRTE
- UVJETI SMJEŠTAJA, GRADNJE I UREĐENJA**  
 Zone i površine u građevinskom području naselja (pretežito stambenom)
- ZONA STAMBENE NAMJENE - obiteljske građevine
  - ZONA STAMBENE NAMJENE - višestambene građevine
  - POVRŠINA STAMBENE NAMJENE - građevina kolektivnog stanovanja
  - POVRŠINA MJESOVITE - PRETEŽITO POSLOVNE NAMJENE
  - POVRŠINA UGOSTITELJSKO - TURISTIČKE NAMJENE - vrsta hotel ili hotel baština
  - POVRŠINA SPORTSKO - REKREACIJSKE NAMJENE
  - POVRŠINA INFRASTRUKTURNE GRAĐEVINE - eko otok
  - POVRŠINE PROMETNICA I OSTALIH JAVNIH PROMETNIH POVRŠINA (GU, SU, OU, KP, PP)

- Površina u građevinskom području sportsko-rekreacijske namjene unutar naselja - sportsko-rekreacijski centar Karpinjan
- POVRŠINA SPORTSKO-REKREACIJSKOG CENTRA
  - NEGRADIVI DIO GRAĐEVINE ČESTICE

- NAČIN PRIKLJUČENJA NA JAVNU POVRŠINU I KOMUNALNU INFRASTRUKTURU**
- PRIKLJUČENJE NA PROMETNU POVRŠINU
  - VODOOPSKRBA
  - ODVODNJA
  - ELEKTROOPSKRBA
  - PLINOOPSKRBA
  - TELEKOMUNIKACIJE

m 1:1000

|  |   |  |
|--|---|--|
| Županija/Grad Zagreb   | ISTARSKA ŽUPANIJA   |  |
| Općina/grad  | GRAD NOVIGRAD   |  |
| Naziv prostornog plana:  | URBANISTIČKI PLAN UREĐENJA SPORTSKE ZONE I DIJELA NASELJA KARPINJAN |  |
| Naziv kartografskog prikaza:   | NAČIN I UVJETI GRADNJE  |  |
| Broj kartografskog prikaza:  | 4.  | Mjerilo kartografskog prikaza: 1:1000  |
| Odluka o izradi plana: (službeno glasilo):   | "Službene novine Grada Novigrada" 9/08, 6/11                        | Odluka predstavničkog tijela o donošenju plana (službeno glasilo): "Službene novine Grada Novigrada" 8/12 od 19.12.2012. |
| Javna rasprava (datum objave):   | 15.6.2012.  | Javni uvid održan od: 23.06.2012. do: 23.07.2012.  |
| Pečat tijela odgovornog za provođenje javne rasprave:  |   | Odgovorna osoba za provođenje javne rasprave:  |
| Suglasnost na plan prema članku 98. Zakona o prostornom uređenju (Narodne novine, br 76/07, 38/09, 55/11, 90/11 i 50/12)                                 |   |  |
| broj suglasnosti klasa: 350-01/12-01/34, urbroj: 2163/1-02/1-12-2 datum: 12. prosinca 2012.  |   |  |
| Pravna osoba/tijelo koje je izradilo plan: URBANISTICA d.o.o. Zagreb, Đorđićeva 5  |   |  |
| Pečat pravne osobe/tijela koje je izradilo plan:   | Odgovorna osoba: Jasminka Pilar - Katavić, dipl.ing.arh.            |  |
| Odgovorni voditelj izrade nacрта prijedloga plana: Ana Putar, dipl.ing.arh.  |   |  |
| Stručni tim u izradi plana: Jasminka Pilar - Katavić, dipl.ing.arh. Iva Lukinić, dipl.ing.arh. Mladen Kardum, ing.grad. Renata Filipović, dipl.ing.grad. |   | Željko Horvat, dipl. iur. Aleksandra Anić Vučinić, doc.dr.sc. Nevenka Dolenc, prof. soc.                                 |
| Pečat predstavničkog tijela:   | Predsjednik predstavničkog tijela:                                  |  |
| Istovjetnost ovog prostornog plana s izvornikom ovjerava:  | Pečat nadležnog tijela:   |  |
| (ime, prezime i potpis)  |   |  |