


URBANISTIČKI PLAN UREĐENJA SPORTSKE ZONE I DIJELA NASELJA KARPINJAN

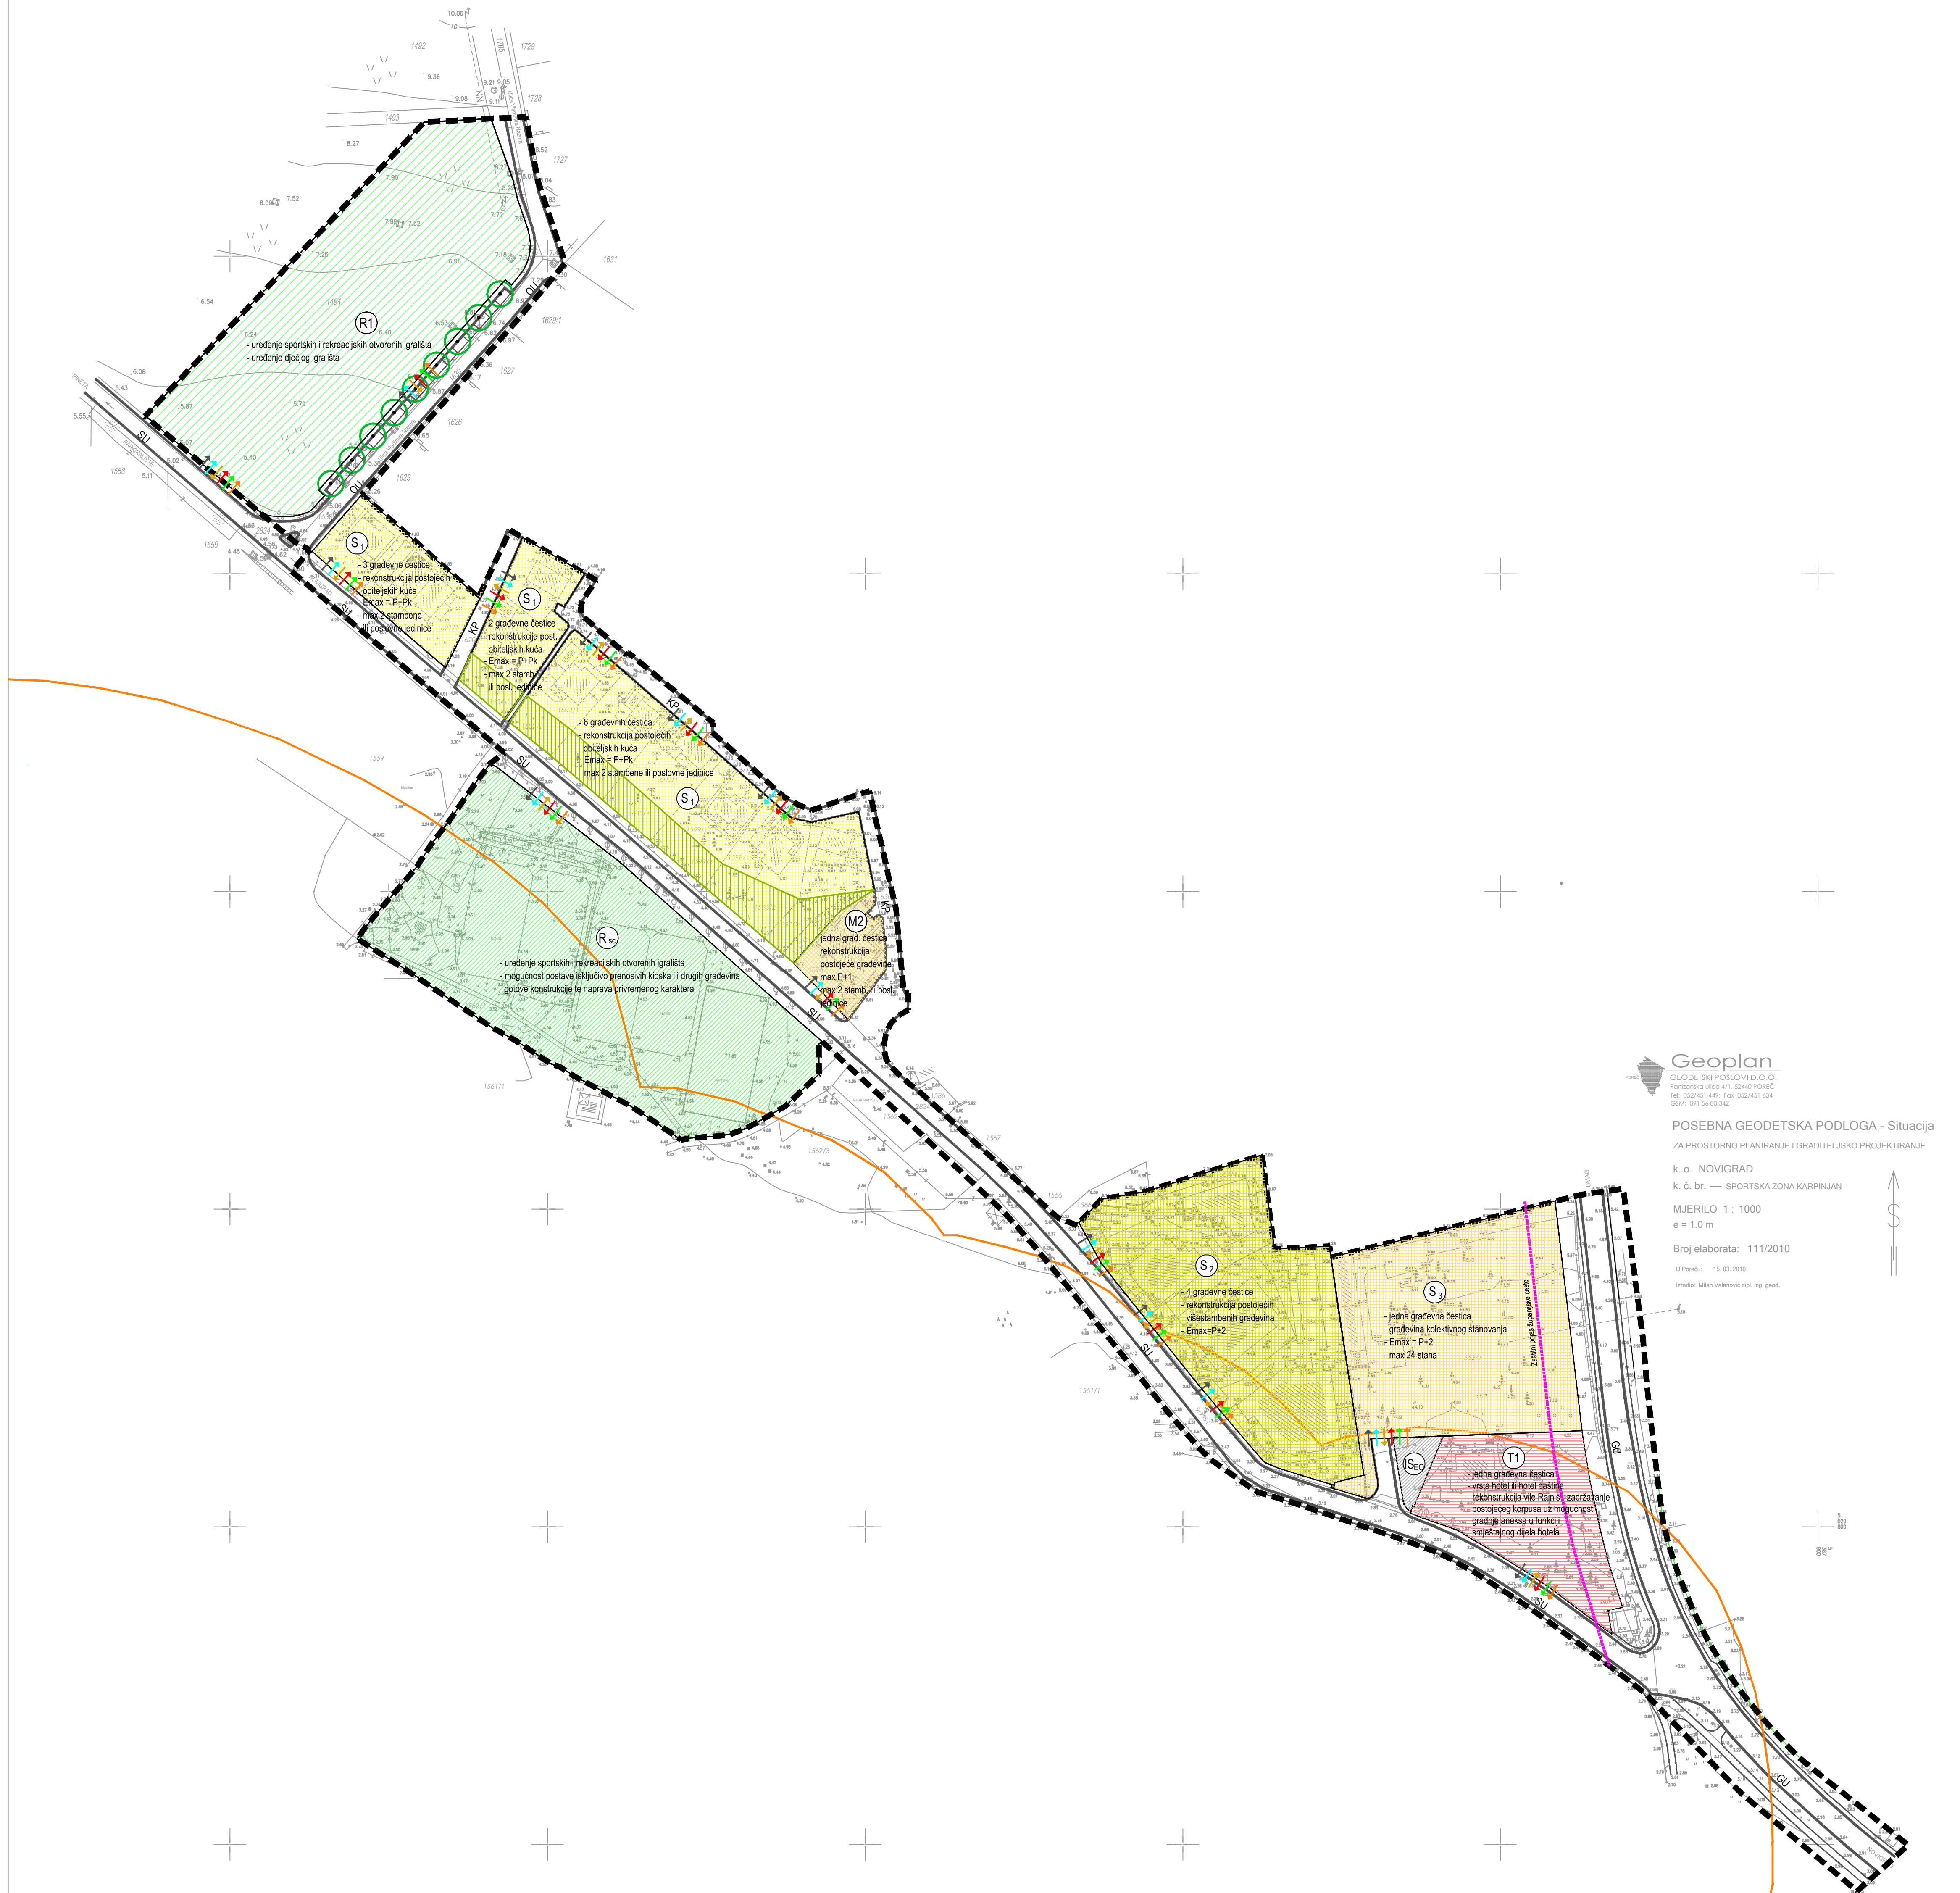

Geoplan
 GEODETSKI POSLOVI D.O.O.
 Partizanska ulica 4/1, 52440 POSEČ
 Tel: 052/461 449; Fax: 052/461 624
 GBAN: 091 54 80 342

POSEBNA GEODETSKA PODLOGA - Situacija
 ZA PROSTORNO PLANIRANJE I GRADITELJSKO PROJEKTIRANJE
 k. o. NOVIGRAD
 k. ž. br. — SPORTSKA ZONA KARPINJAN
 MJERILO 1 : 1000
 e = 1.0 m
 Broj elaborata: 111/2010
 U Posreću 15. 03. 2010
 Izradio: Milan Valanović dipl. ing. geod.

- Granica**
- GRANICA URBANISTIČKOG PLANA UREĐENJA
 - GRANICA 70m OD OBALNE CRTE
- UVJETI SMJEŠTAJA, GRADNJE I UREĐENJA**
 Zone i površine u građevinskom području naselja (pretežito stambenom)
- ZONA STAMBENE NAMJENE - obiteljske građevine
 - ZONA STAMBENE NAMJENE - višestambene građevine
 - POVRŠINA STAMBENE NAMJENE - građevina kolektivnog stanovanja
 - POVRŠINA MJESOVITE - PRETEŽITO POSLOVNE NAMJENE
 - POVRŠINA UGOSTITELJSKO - TURISTIČKE NAMJENE - vrsta hotel ili hotel baština
 - POVRŠINA SPORTSKO - REKREACIJSKE NAMJENE
 - POVRŠINA INFRASTRUKTURNE GRAĐEVINE - eko otok
 - POVRŠINE PROMETNICA I OSTALIH JAVNIH PROMETNIH POVRŠINA (GU, SU, OU, KP, PP)

- Površina u građevinskom području sportsko-rekreacijske namjene unutar naselja - sportsko-rekreacijski centar Karpinjan
- POVRŠINA SPORTSKO-REKREACIJSKOG CENTRA
 - NEGRADIVI DIO GRAĐEVINE ČESTICE

- NAČIN PRIKLJUČENJA NA JAVNU POVRŠINU I KOMUNALNU INFRASTRUKTURU**
- PRIKLJUČENJE NA PROMETNU POVRŠINU
 - VODOOPSKRBA
 - ODVODNJA
 - ELEKTROOPSKRBA
 - PLINOOPSKRBA
 - TELEKOMUNIKACIJE

m 1:1000

Županija/Grad Zagreb	ISTARSKA ŽUPANIJA	
Općina/grad	GRAD NOVIGRAD	
Naziv prostornog plana:	URBANISTIČKI PLAN UREĐENJA SPORTSKE ZONE I DIJELA NASELJA KARPINJAN	
Naziv kartografskog prikaza:	NAČIN I UVJETI GRADNJE	
Broj kartografskog prikaza:	4.	Mjerilo kartografskog prikaza: 1:1000
Odluka o izradi plana: (službeno glasilo):	Odluka predstavničkog tijela o donošenju plana (službeno glasilo):	
"Službene novine Grada Novigrada" 9/08, 6/11	"Službene novine Grada Novigrada" 8/12 od 19.12.2012.	
Javna rasprava (datum objave): 15.6.2012.	Javni uvid održan od: 23. 06. 2012. do: 23. 07. 2012.	
Pečat tijela odgovornog za provođenje javne rasprave:	Odgovorna osoba za provođenje javne rasprave:	
Suglasnost na plan prema članku 98. Zakona o prostornom uređenju (Narodne novine, br 76/07, 38/09, 55/11, 90/11 i 50/12)		
broj suglasnosti klasa: 350-01/12-01/34, urbroj: 2163/1-02/1-12-2 datum: 12. prosinca 2012.		
Pravna osoba/tijelo koje je izradilo plan: URBANISTICA d.o.o. Zagreb, Đorđićeva 5		
Pečat pravne osobe/tijela koje je izradilo plan:	Odgovorna osoba: Jasminka Pilar - Katavić, dipl.ing.arh.	
Odgovorni voditelj izrade nacрта prijedloga plana: Ana Putar, dipl.ing.arh.		
Stručni tim u izradi plana: Jasminka Pilar - Katavić, dipl.ing.arh. Iva Lukinić, dipl.ing.arh. Mladen Kardum, ing.grad. Renata Filipović, dipl.ing.grad.		Željko Horvat, dipl. iur. Aleksandra Anić Vučinić, doc.dr.sc. Nevenka Dolenc, prof. soc.
Pečat predstavničkog tijela:	Predsjednik predstavničkog tijela:	
Istovjetnost ovog prostornog plana s izvornikom ovjerava:	Pečat nadležnog tijela:	
(ime, prezime i potpis)		