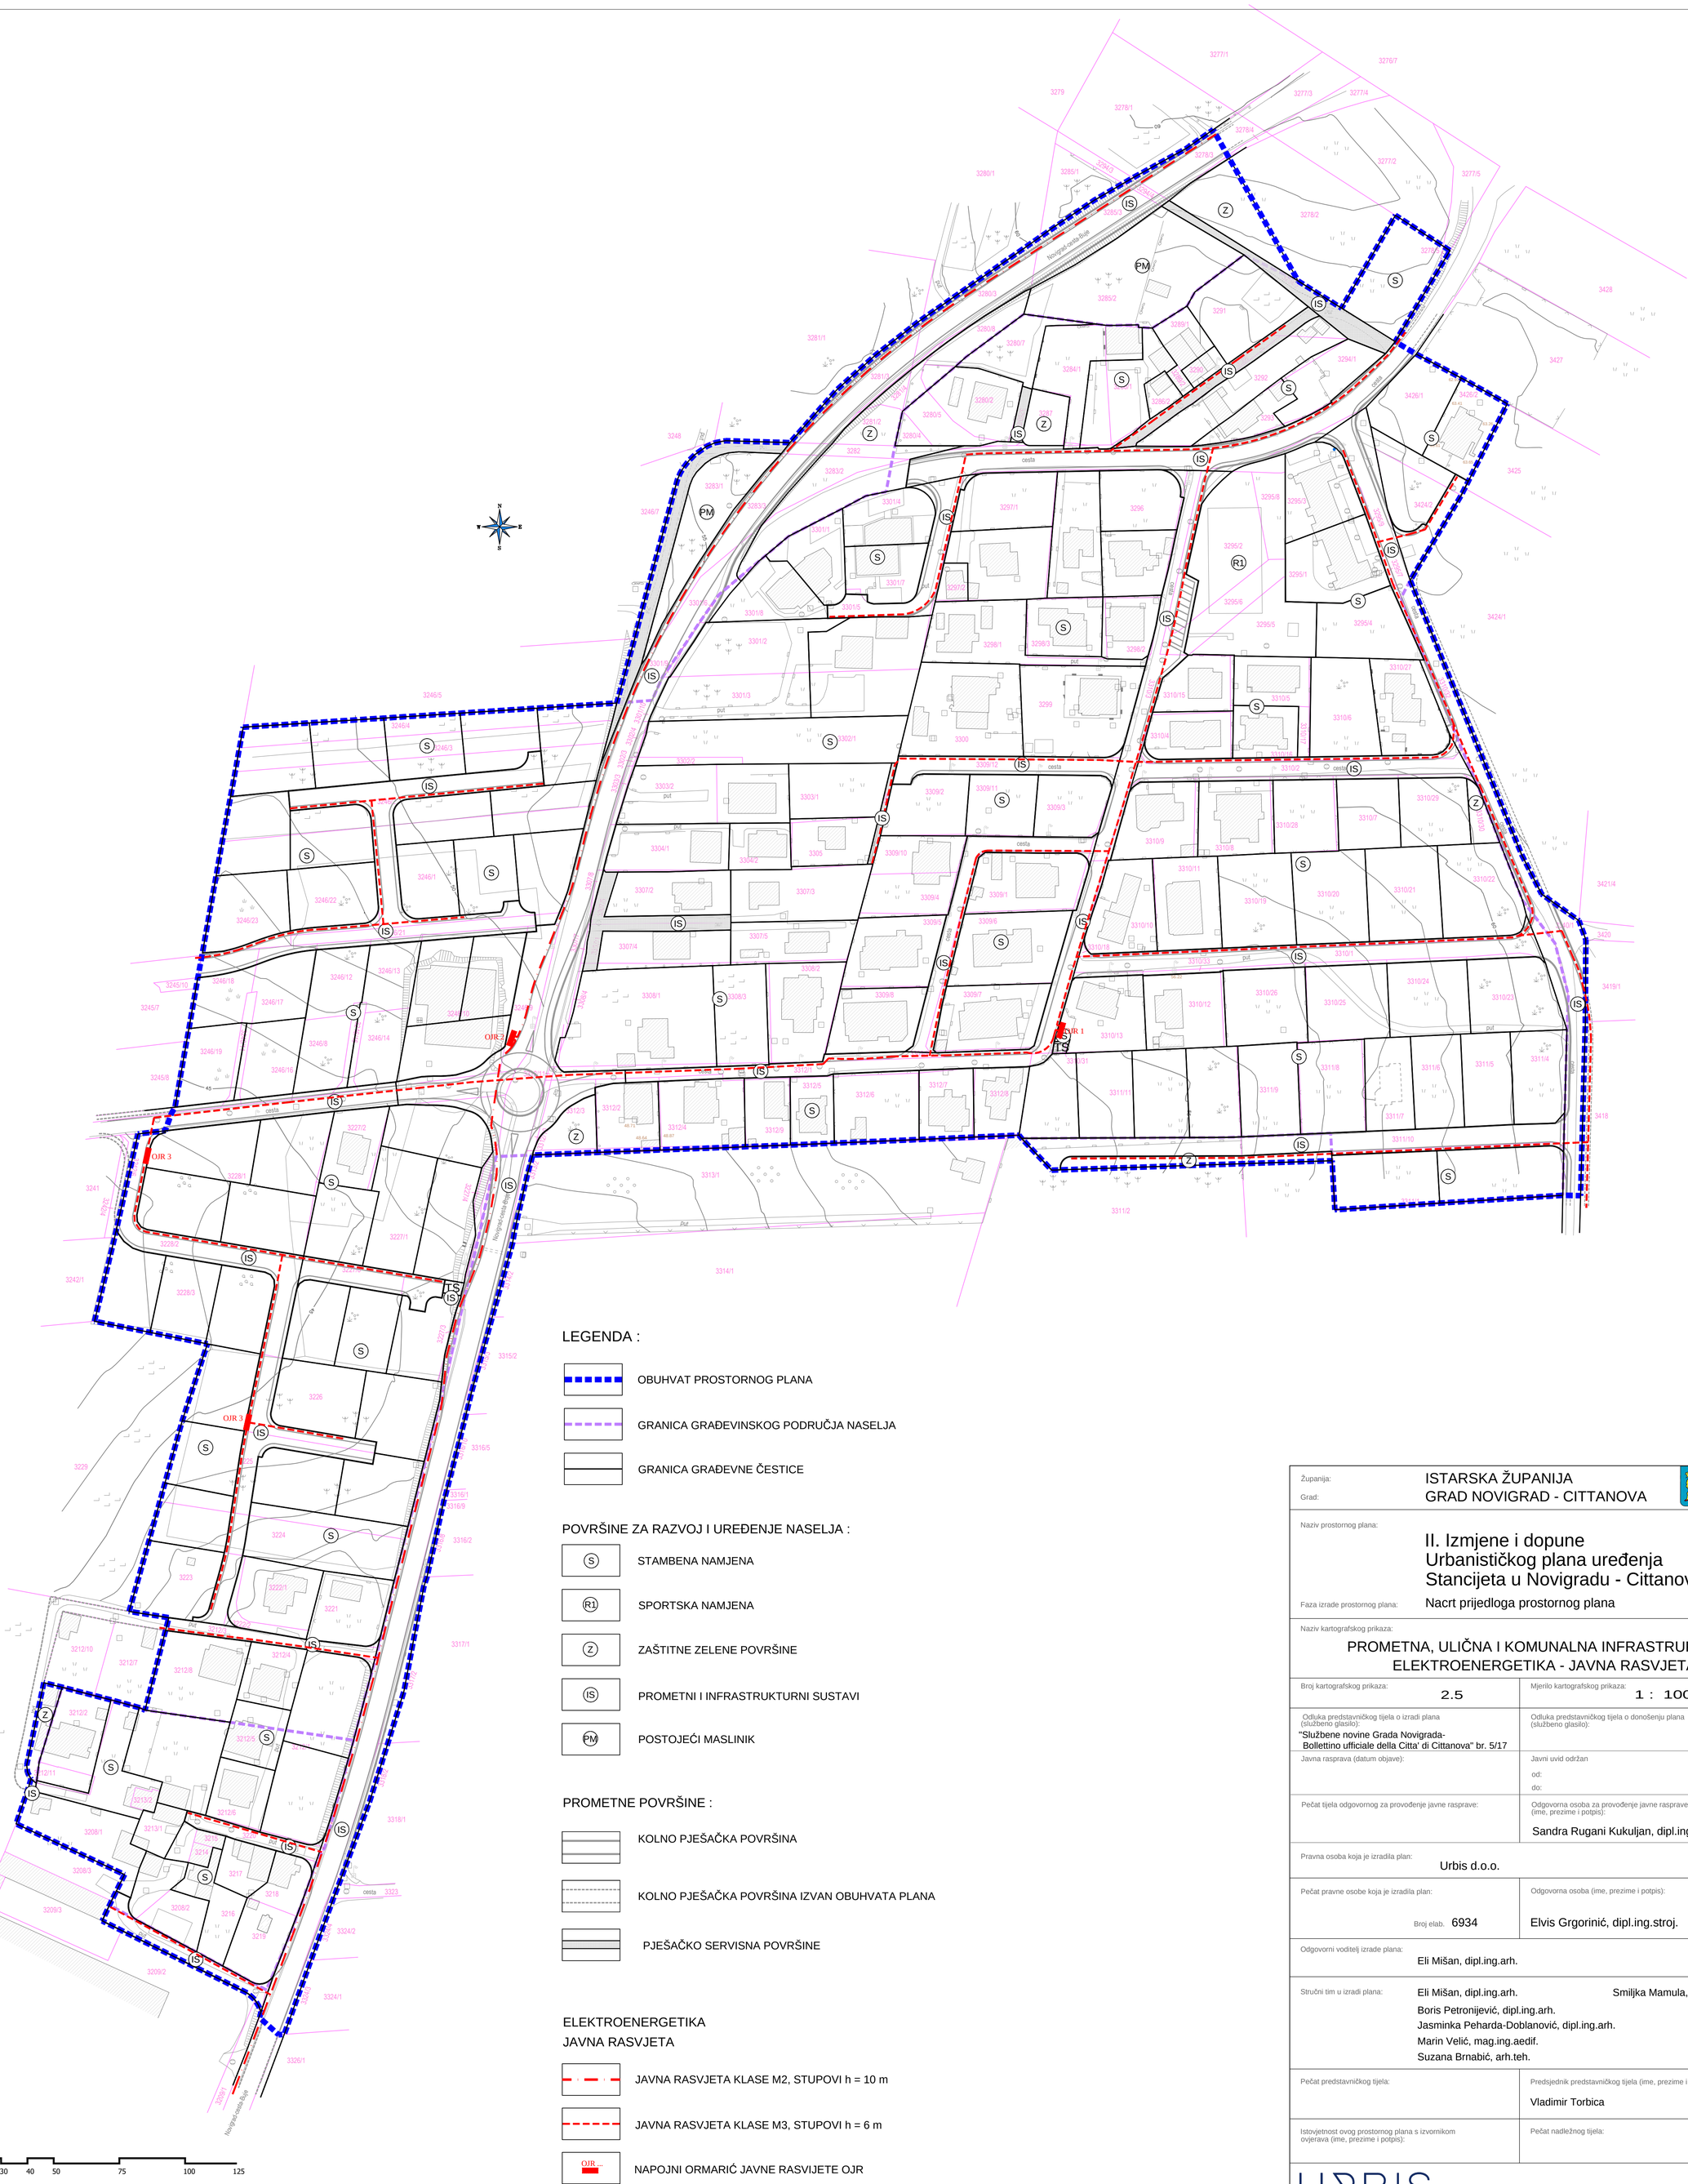

LEGENDA :

- OBUHVAT PROSTORNOG PLANA
- GRANICA GRAĐEVINSKOG PODRUČJA NASELJA
- GRANICA GRAĐEVNE ČESTICE

POVRŠINE ZA RAZVOJ I UREĐENJE NASELJA :

- (S) STAMBENA NAMJENA
- (R1) SPORTSKA NAMJENA
- (Z) ZAŠTITNE ZELENE POVRŠINE
- (IS) PROMETNI I INFRASTRUKTURNI SUSTAVI
- (PM) POSTOJEĆI MASLINIK

PROMETNE POVRŠINE :

- KOLNO PJEŠAČKA POVRŠINA
- KOLNO PJEŠAČKA POVRŠINA IZVAN OBUHVATA PLANA
- PJEŠAČKO SERVISNA POVRŠINE

ELEKTROENERGETIKA
JAVNA RASVJETA

- JAVNA RASVJETA KLASE M2, STUPOVI h = 10 m
- JAVNA RASVJETA KLASE M3, STUPOVI h = 6 m
- OJR ... NAPOJNI ORMARIĆ JAVNE RASVIJETE OJR

Županija: ISTARSKA ŽUPANIJA
Grad: GRAD NOVIGRAD - CITTANOVA

Naziv prostornog plana:

II. Izmjene i dopune Urbanističkog plana uređenja Stancijeta u Novigradu - Cittanova

Faza izrade prostornog plana: Nacrt prijedloga prostornog plana

Naziv kartografskog prikaza:

PROMETNA, ULIČNA I KOMUNALNA INFRASTRUKTURA ELEKTROENERGETIKA - JAVNA RASVJETA

Broj kartografskog prikaza:	Mjerilo kartografskog prikaza:
2.5	1 : 1000

Odluka predstavničkog tijela o izradi plana (službeno glasilo):	Odluka predstavničkog tijela o donošenju plana (službeno glasilo):
"Službene novine Grada Novigrada-Bollettino ufficiale della Citta' di Cittanova" br. 5/17	
Javna rasprava (datum objave):	Javni uvid održan od: do:
Pečat tijela odgovornog za provođenje javne rasprave:	Odgovorna osoba za provođenje javne rasprave (ime, prezime i potpis): Sandra Rugani Kukuljan, dipl.ing.arh.

Pravna osoba koja je izradila plan: Urbis d.o.o.

Pečat pravne osobe koja je izradila plan:	Odgovorna osoba (ime, prezime i potpis):
Broj elab. 6934	Elvis Grgorinić, dipl.ing.stroj.

Odgovorni voditelj izrade plana: Eli Mišan, dipl.ing.arh.

Stručni tim u izradi plana: Eli Mišan, dipl.ing.arh. Smiljka Mamula, dipl.ing.el.
Boris Petronijević, dipl.ing.arh.
Jasminka Peharda-Doblanović, dipl.ing.arh.
Marin Velić, mag.ing.aedif.
Suzana Brnabić, arh.teh.

Pečat predstavničkog tijela:	Predsjednik predstavničkog tijela (ime, prezime i potpis): Vladimir Torbica
Istovjetnost ovog prostornog plana s izvornikom ovjerava (ime, prezime i potpis):	Pečat nadležnog tijela:

URBIS